


ABACO SERRAMENTI - Scala 1:50

SERRAMENTI PIANO TERRA


P01 - n.3

(art.: NP.05)
Porta esterna a due ante simmetriche con telaio in alluminio a taglio termico, pannello cieco in pannello sandwich in lamiera d'acciaio preverniciato e dotata di doppio maniglione antipanico sul lato interno

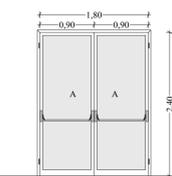


P02 - n.1

(art.: NP.05)
Porta esterna a due ante simmetriche con telaio in alluminio a taglio termico, pannello cieco in pannello sandwich in lamiera d'acciaio preverniciato

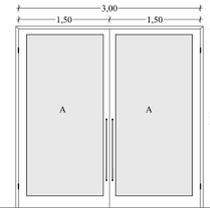


P03 - n.1

(art.: NP.05)
Porta esterna a due ante asimmetriche con telaio in alluminio a taglio termico, pannello cieco in pannello sandwich in lamiera d'acciaio preverniciato e dotata di doppio maniglione antipanico sul lato interno

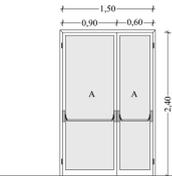


P04 - n.1

(art.: NP.09)
Porta esterna a due ante simmetriche con telaio in alluminio a taglio termico, con vetrocamera e dotata di doppio maniglione antipanico sul lato interno

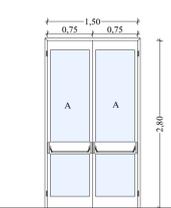


P05 - n.1

(art.: VEN24-01.26.02.d)
Porta esterna tagliafuoco REI 60 a due ante simmetriche con telaio in acciaio e pannello cieco con obli, dotata di maniglione antipanico

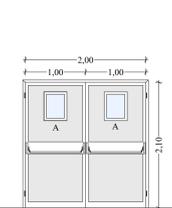


P06 - n.1

(art.: NP.07)
Porta interna a due ante simmetriche con telaio in alluminio, con vetrocamera e dotata di maniglione antipanico

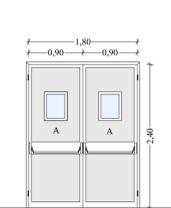

F01 - n.2

(art.: NP.09)
Finestra a due ante con telaio in alluminio a taglio termico e vetrocamera

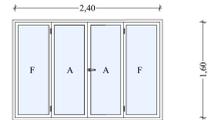


SERRAMENTI VETRATI SUPERIORI PALESTRA

Indicati nella tav. O.E.06.b Stato di progetto - prospetti


FN01 - n.1 - OPERA DI PROGETTO ESCLUSA DALL'APPALTO

(art.: NP.10)
Finestra a nastro con telaio in alluminio a taglio termico e policarbonato, impostata a quota +5,34 m dal pavimento

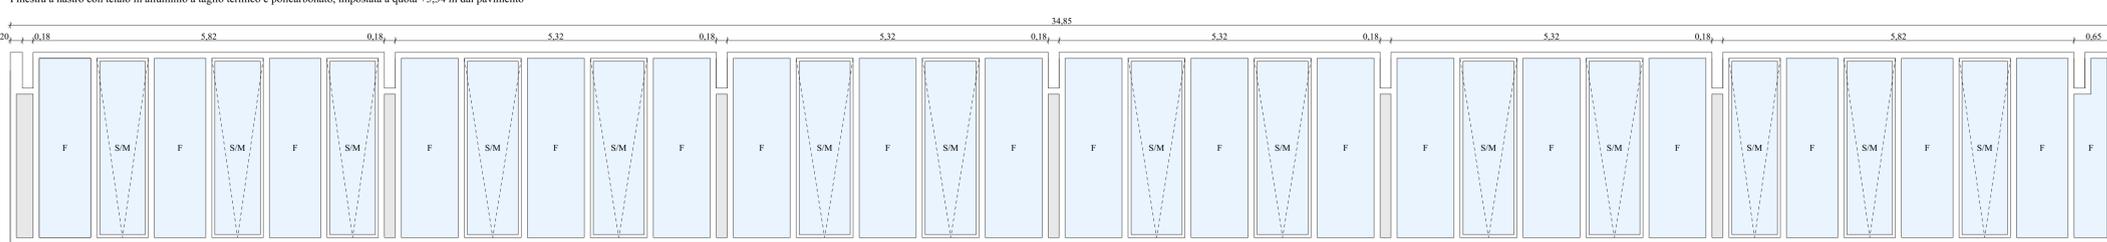

FN02 - n.1 - OPERA DI PROGETTO ESCLUSA DALL'APPALTO

(art.: NP.10)
Finestra a nastro con telaio in alluminio a taglio termico e policarbonato, impostata a quota +5,34 m dal pavimento

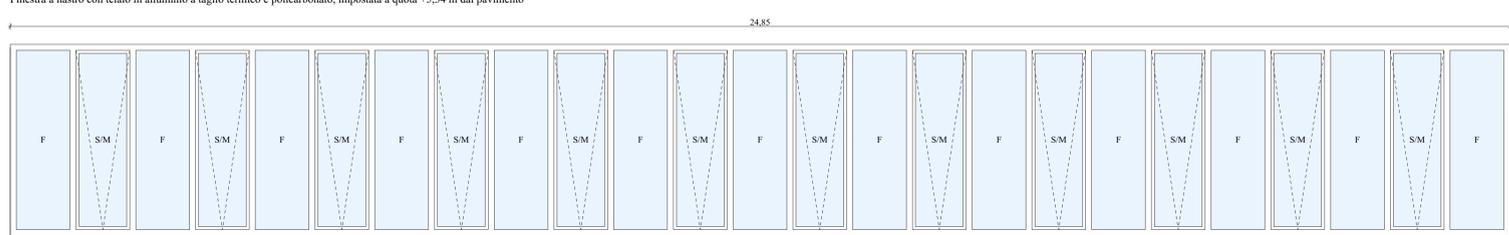

FN03 - n.2


(art.: NP.06)
Finestra a nastro con telaio in alluminio a taglio termico e policarbonato, impostata a quota +6,14 m dal pavimento



FN04 - n.4

(art.: NP.06)
Finestra a nastro con telaio in alluminio a taglio termico e policarbonato:

- n.1 impostata a quota +5,34 m dal pavimento;
- n.1 impostata a quota +6,14 m dal pavimento;
- n.2 impostate a quota +7,74 m dal pavimento.

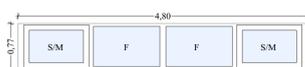

FN05 - n.2

(art.: NP.06)
Finestra a nastro con telaio in alluminio a taglio termico e policarbonato:


- n.1 impostata a quota +5,34 m dal pavimento;
- n.1 impostata a quota +6,14 m dal pavimento;
- n.2 impostata a quota +6,94 m dal pavimento.




FN06 - n.1

(art.: NP.06)
Finestra a nastro con telaio in alluminio a taglio termico e policarbonato:

- n.1 impostata a quota +7,74 m dal pavimento.

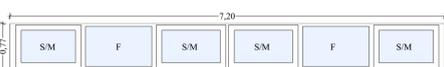

PIANTA PIANO TERRA - Scala 1:100

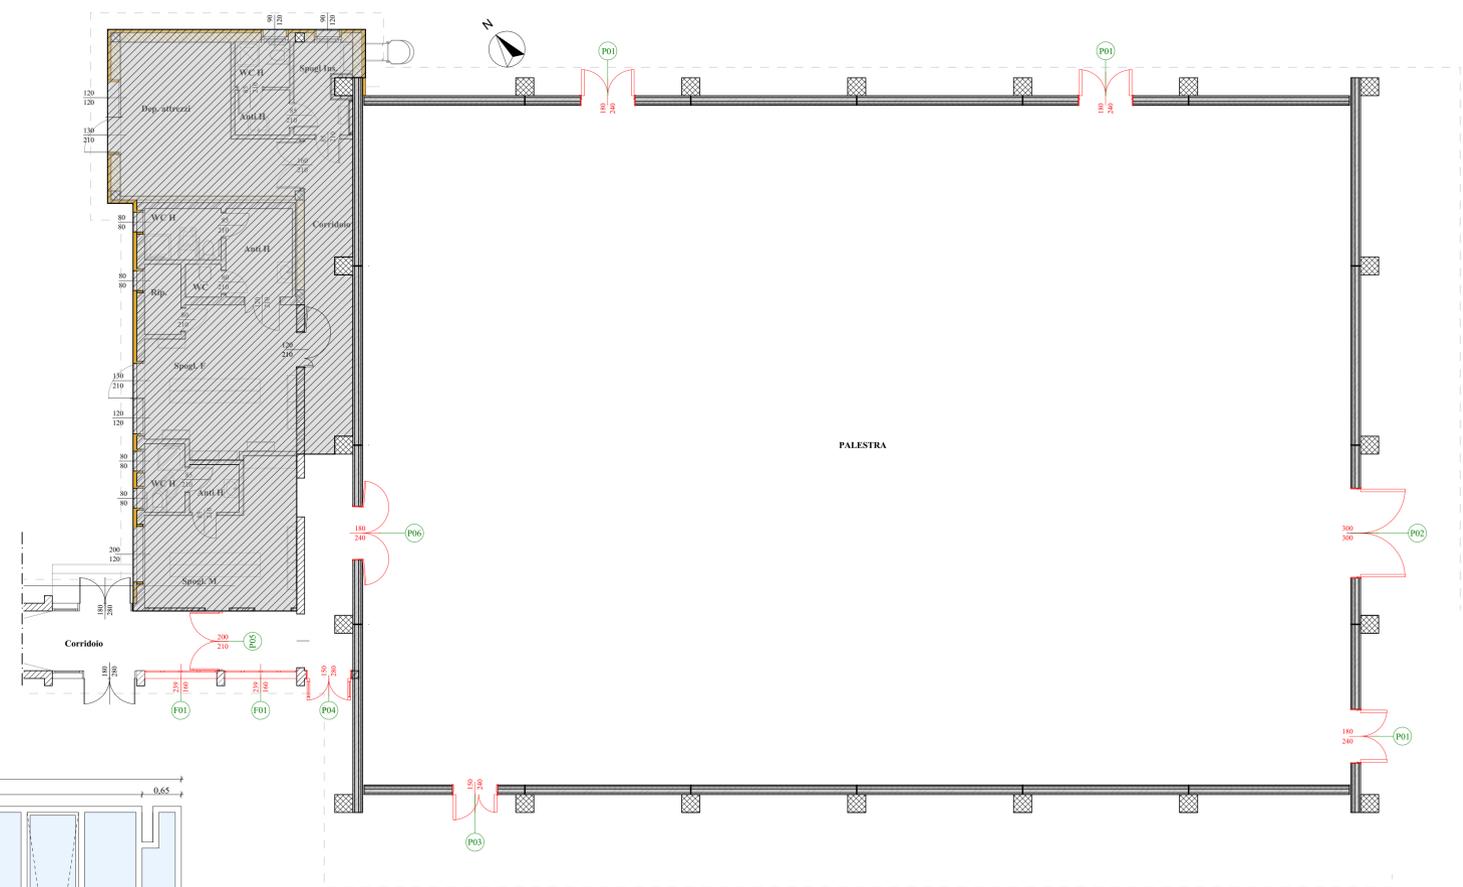

LEGENDA

- Pn** Porte esterne ed interne
- Fn** Finestre
- FN** Finestra a nastro
- A** Apertura ad ANTA
- S/M** Apertura a SPORGERE MOTORIZZATA
- F** Anta FISSA
- V** Anta VETRATA
- OP** Anta OPACA

Sede legale, Direzione e Uffici: via Uruguz, 20 - 35127 Padova - Tel. 049-870.16.16 - Email info@iptproject.it - www.iptproject.it		Progetto:	
Committente:		Palestra Scuola "Da Vinci" SECONDO STRALCIO - CUP E32G19000650006 Mestrino, (PD) PROGETTO ESECUTIVO	
Comune di Mestrino Piazza IV Novembre, 30 Mestrino, (PD)		Disegno n°:	
Oggetto:		O.E.08	
Opere Edili		Scala: 1:50, 1:100	
ABACO SERRAMENTI		Commessa: 2105	
File: 020		Approvazione:	
Revisione:	Data:	Descrizione:	Verifica:
0	xx/06/2024	Emissione	D. Francescato
Il Committente:		Il Progettista:	
Approvazione:		Approvazione:	
D. Ferro		E. Barbieri	
A termini di legge il presente documento è di proprietà della I.P.T. Project srl - E' VIETATA LA RIPRODUZIONE E TRASMISSIONE ANCHE PARZIALE senza preventiva autorizzazione.			