

COMUNE DI MESTRINO
Provincia di Padova

P.I.
Variante n° 3

Elaborato

11

Scala

varie

**SCHEDE ATTIVITA' ESISTENTI DA CONFERMARE
AMPLIABILI AI SENSI DELLA VARIANTE N.3 AL P.I.**



Sindaco

dott. Marco Valerio PEDRON

Assessore all'Urbanistica

Arch. Antonio MENGATO

Progettista

arch. Giuseppe CAPPOCHIN

marzo 2013


Elaborato aggiornato a seguito di:

- 0 - Variante Generale adottata con deliberazione C.C. n° 40 del 09 luglio 1998 approvata con deliberazione G.R.V. n° 4360 del 7 dicembre 1999
- 1 - Variante (3° comma) adottata con deliberazione C.C. n° 17 del 18 aprile 2002 approvata con deliberazione G.R.V. n° 1700 del 30 maggio 2003
- 2 - Variante (3° comma) adottata con deliberazione C.C. n° 12 del marzo 2003 approvata con deliberazione G.R.V. n° 1473 del 14 maggio 2004
- 3 - Variante adottata con deliberazione C.C. n° 9 del 5 aprile 2004 approvata con deliberazione C.C. n° 26 del 02.08.2004
- 4 - Variante adottata con deliberazione C.C. n° 5 del 2 febbraio 2005 approvata con deliberazione G.R.V. n° 3966 del 12 febbraio 2006
- 5 - Variante (3° comma) adottata con deliberazione C.C. n° 11 del 28 febbraio 2005 approvata con deliberazione G.R.V. n° 4098 del 19 dicembre 2006
- 6 - Variante (4° comma) adottata con deliberazione C.C. n° 5 del 22 febbraio 2007 approvata con deliberazione C.C. n° 24 del 28 giugno 2007
- 7 - Variante (4° comma) adottata con deliberazione C.C. n° 48 del 7 dicembre 2005 approvata con deliberazione C.C. n° 8 del 15 febbraio 2006
- 8 - Variante adottata con deliberazione C.C. n° 43 del 7 ottobre 2008 approvata con deliberazione C.C. n° 52 del 11 dicembre 2008
- 9 - Variante (comma 3°) adottata con deliberazione C.C. n° 13 del 30 aprile 2009 approvata con deliberazione C.C. n° 40 del 30 luglio 2009; G.R.V. n° 438 del 27 febbraio 2007
- 10 - Variante (4° e 9° comma) adottata con deliberazione C.C. n° 13 del 30 aprile 2009 approvata con deliberazione C.C. n° 40 del 30 luglio 2009
- 11 - Variante adottata con deliberazione C.C. n° 21 del 26 luglio 2012

Dati
edificio

DITTA:
Daminato Sergio

RIFERIMENTO EDIFICIO:
via della Pace

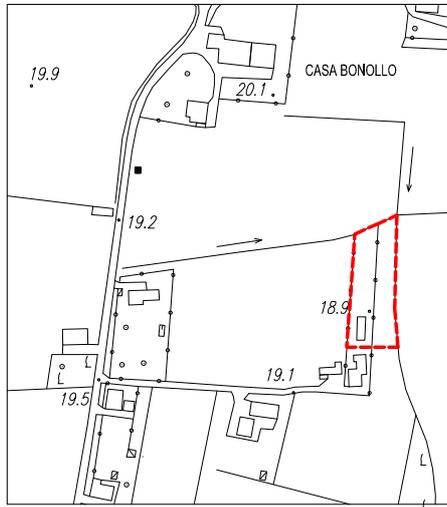Estratto
c.t.r.**DATI DELL'ATTIVITA':**

destinazione d'uso:	Artigianale
superficie di pertinenza attuale:	m ² 1.100,00
superficie di pertinenza in ampliamento:	m ² 1.300,00
superficie di pertinenza totale:	m ² 2.400,00


Ortofoto



Elaborati

- ESTRATTO ORTOFOTOPIANO
- ESTRATTO CATASTALE
- PLANIMETRIA STATO DI FATTO
- PLANIMETRIA DI PROGETTO

scala 1:2000
scala 1:2000
scala 1:500
scala 1:500

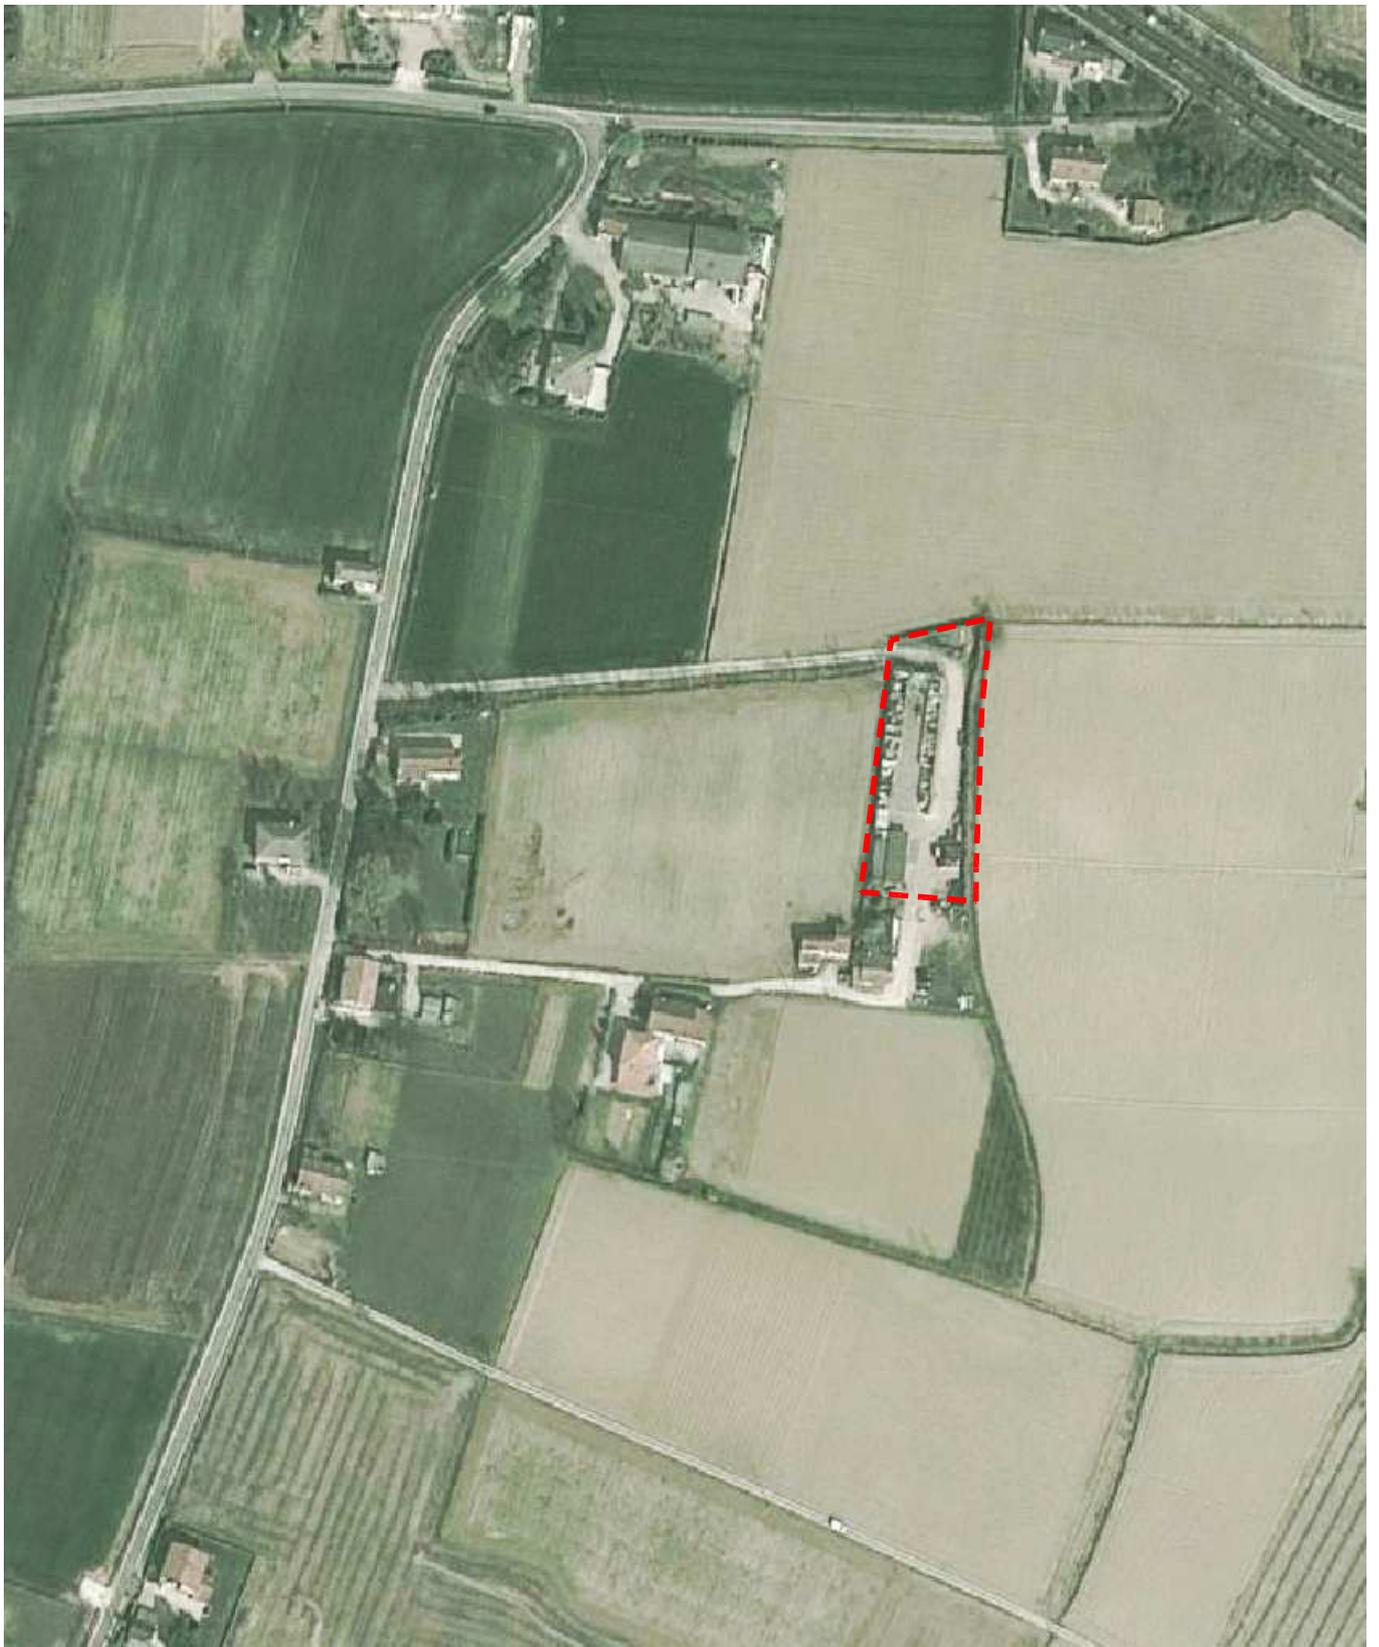

Limite del fondo di pertinenza

