



# COMUNE DI MESTRINO

Provincia di Padova



## Riqualificazione centro storico di Arlesega

STRALCIO 1

C109

# PROGETTO PRELIMINARE

## PROPOSTA BOTTAZZO

D O C

P.P.

7

Data: Gennaio 2014

## Corti Urbane

di Freato & Gazzola Architetti

S.R.Padana Superiore vs. Verona 229, 36100 Vicenza  
tel/fax 0444.276155, email info@cortiurbane.it

[www.cortiurbane.it](http://www.cortiurbane.it)




IL COMMITTENTE  
per Comune di Mestrino

IL TECNICO  
Arch. Manuel Gazzola



## IL PARCO NEL CENTRO DI ARLESEGA

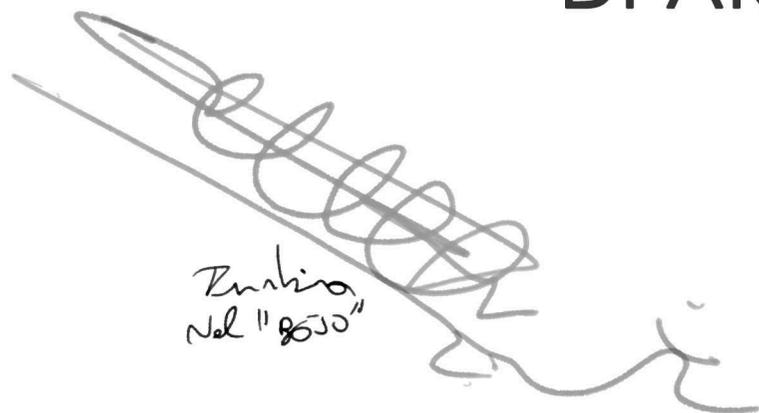



l' idea di base è quella di collegare il patronato di arlesega ( centro ricreativo educativo e culturale della comunità) con due punti di interesse storico, artistico e paesaggistico del paese: LA VILLA RAFFAELLA ed il recente MULINO IDRICO per la produzione di energia.

I percorsi guidano in queste direzioni, e di conseguenza le aree verdi e l' uso degli alberi devono esaltare i percorsi stessi SENZA precludere i con visivi di collegamento.


ALLA  
VILLA

AL MULINO  
AD ACQUA

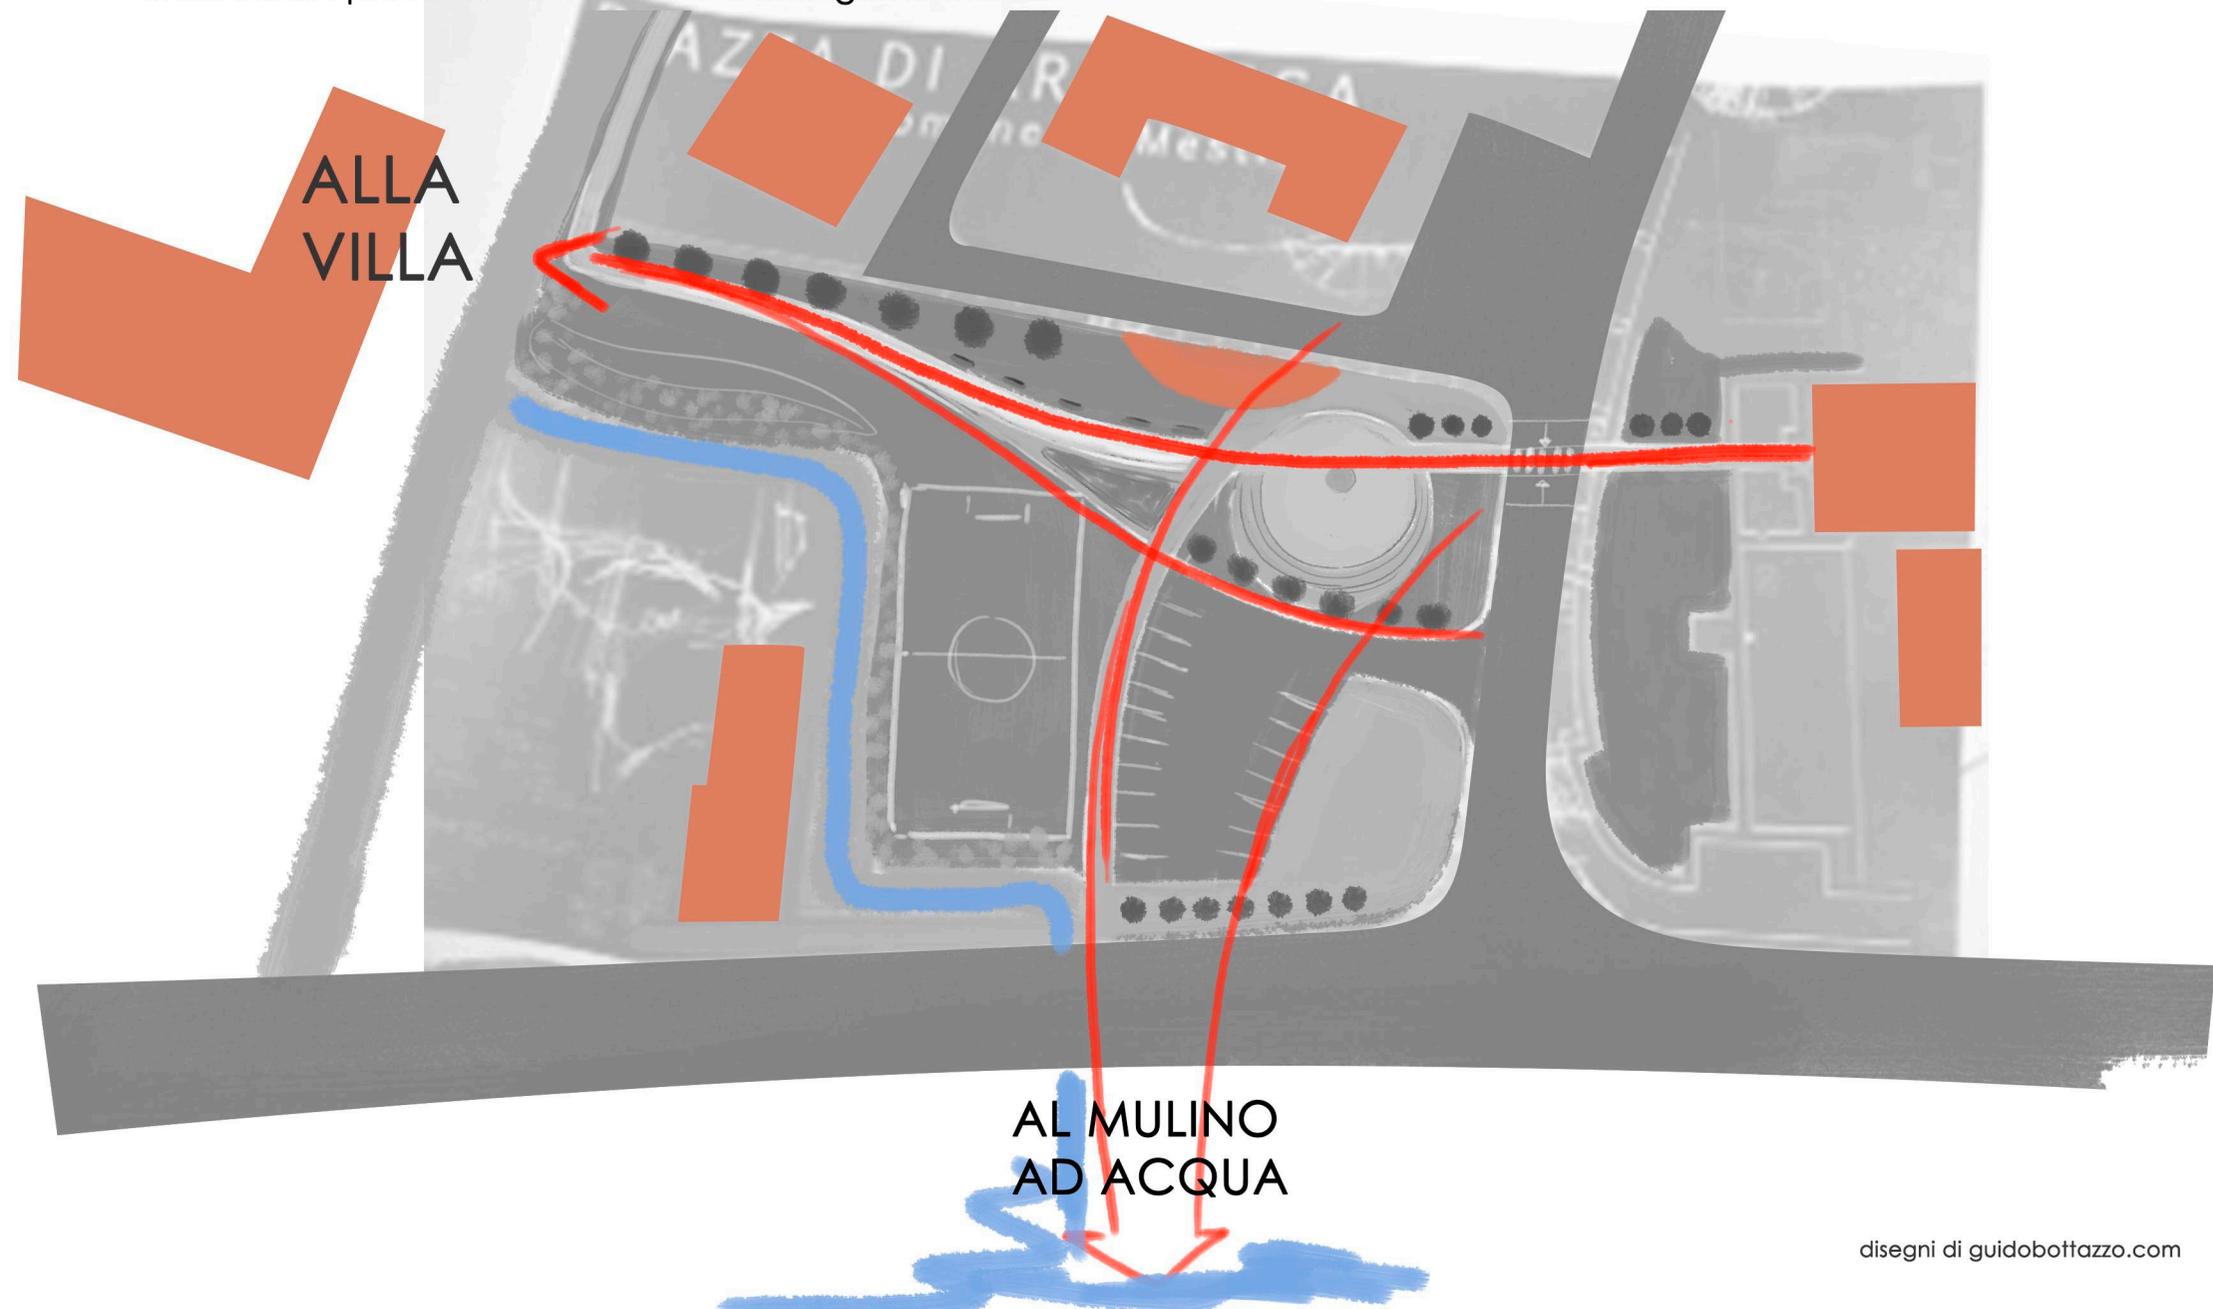

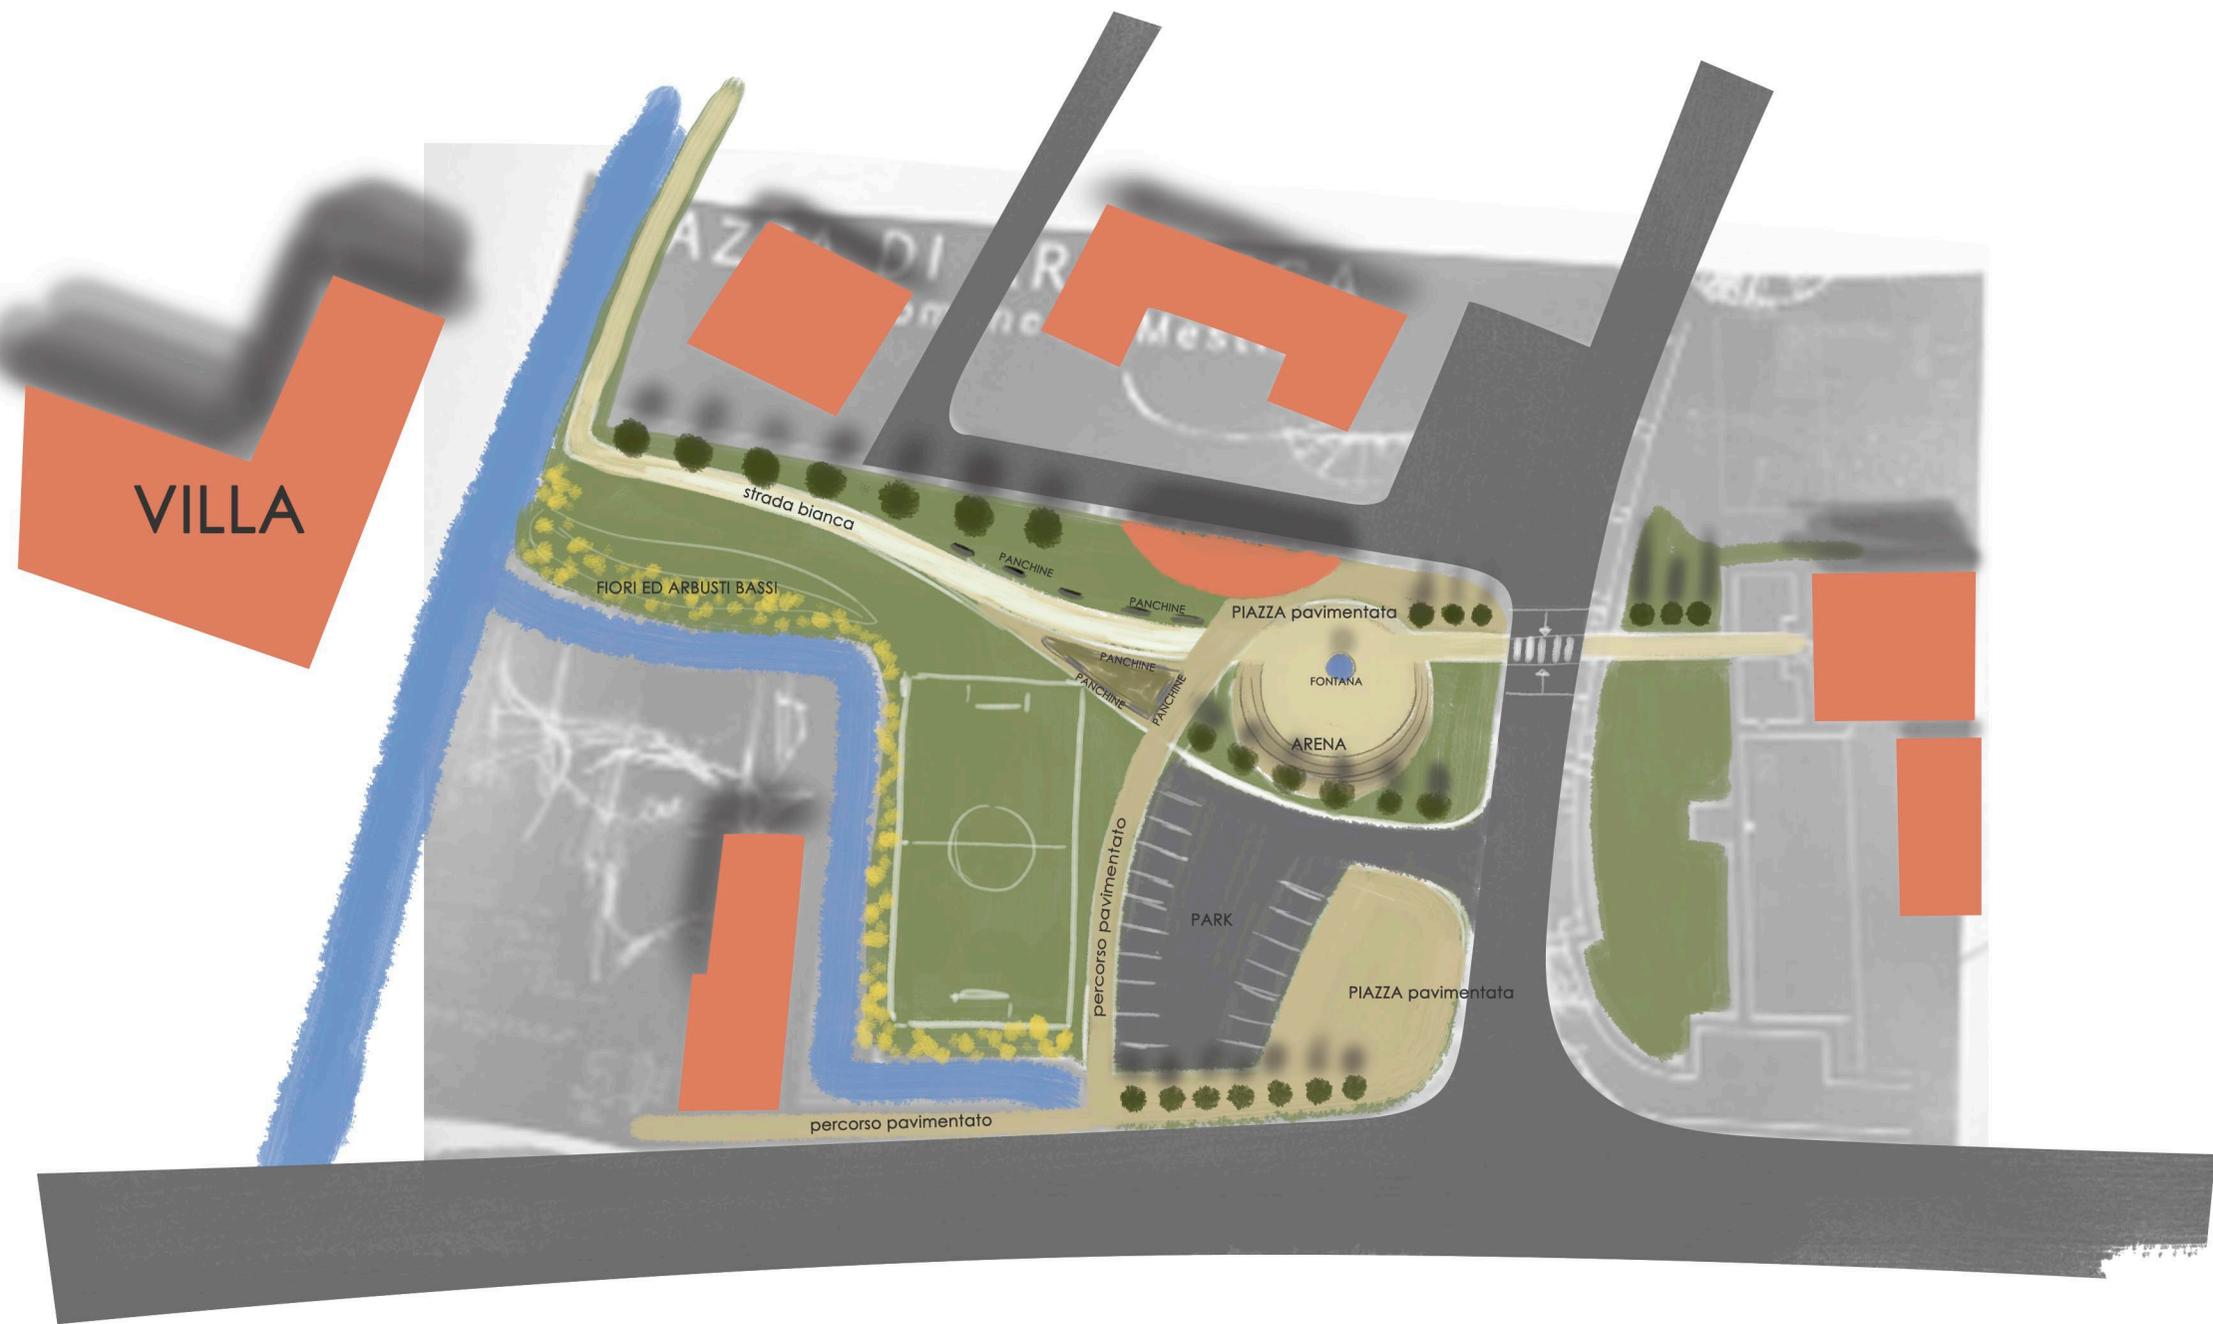


# IL PARCO

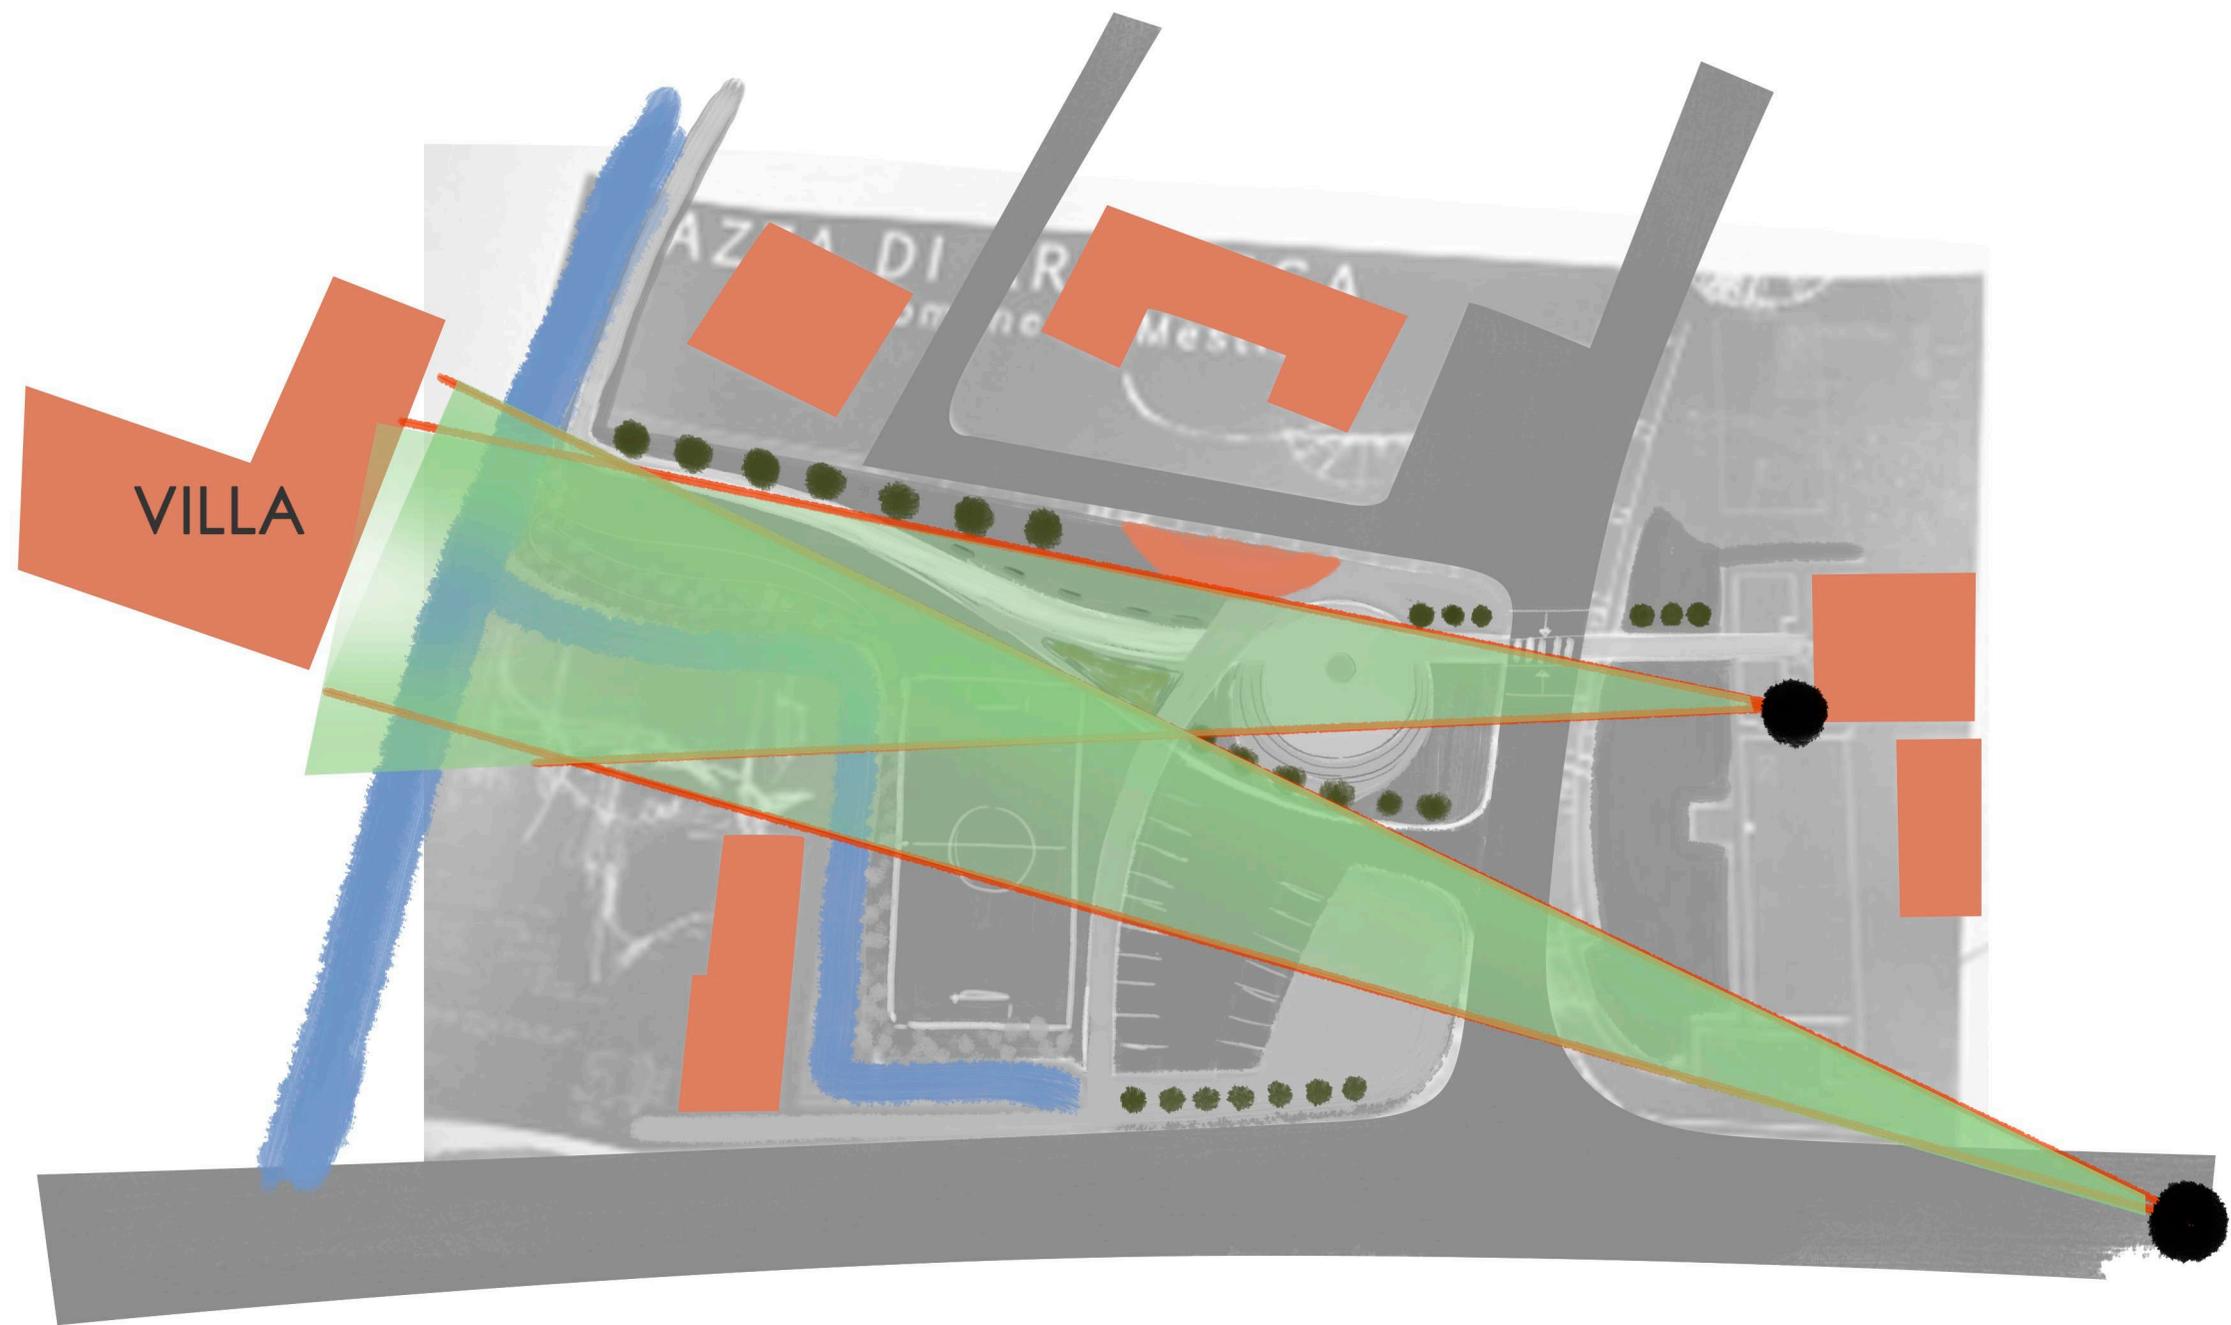

VILLA

I CONI VISIVI

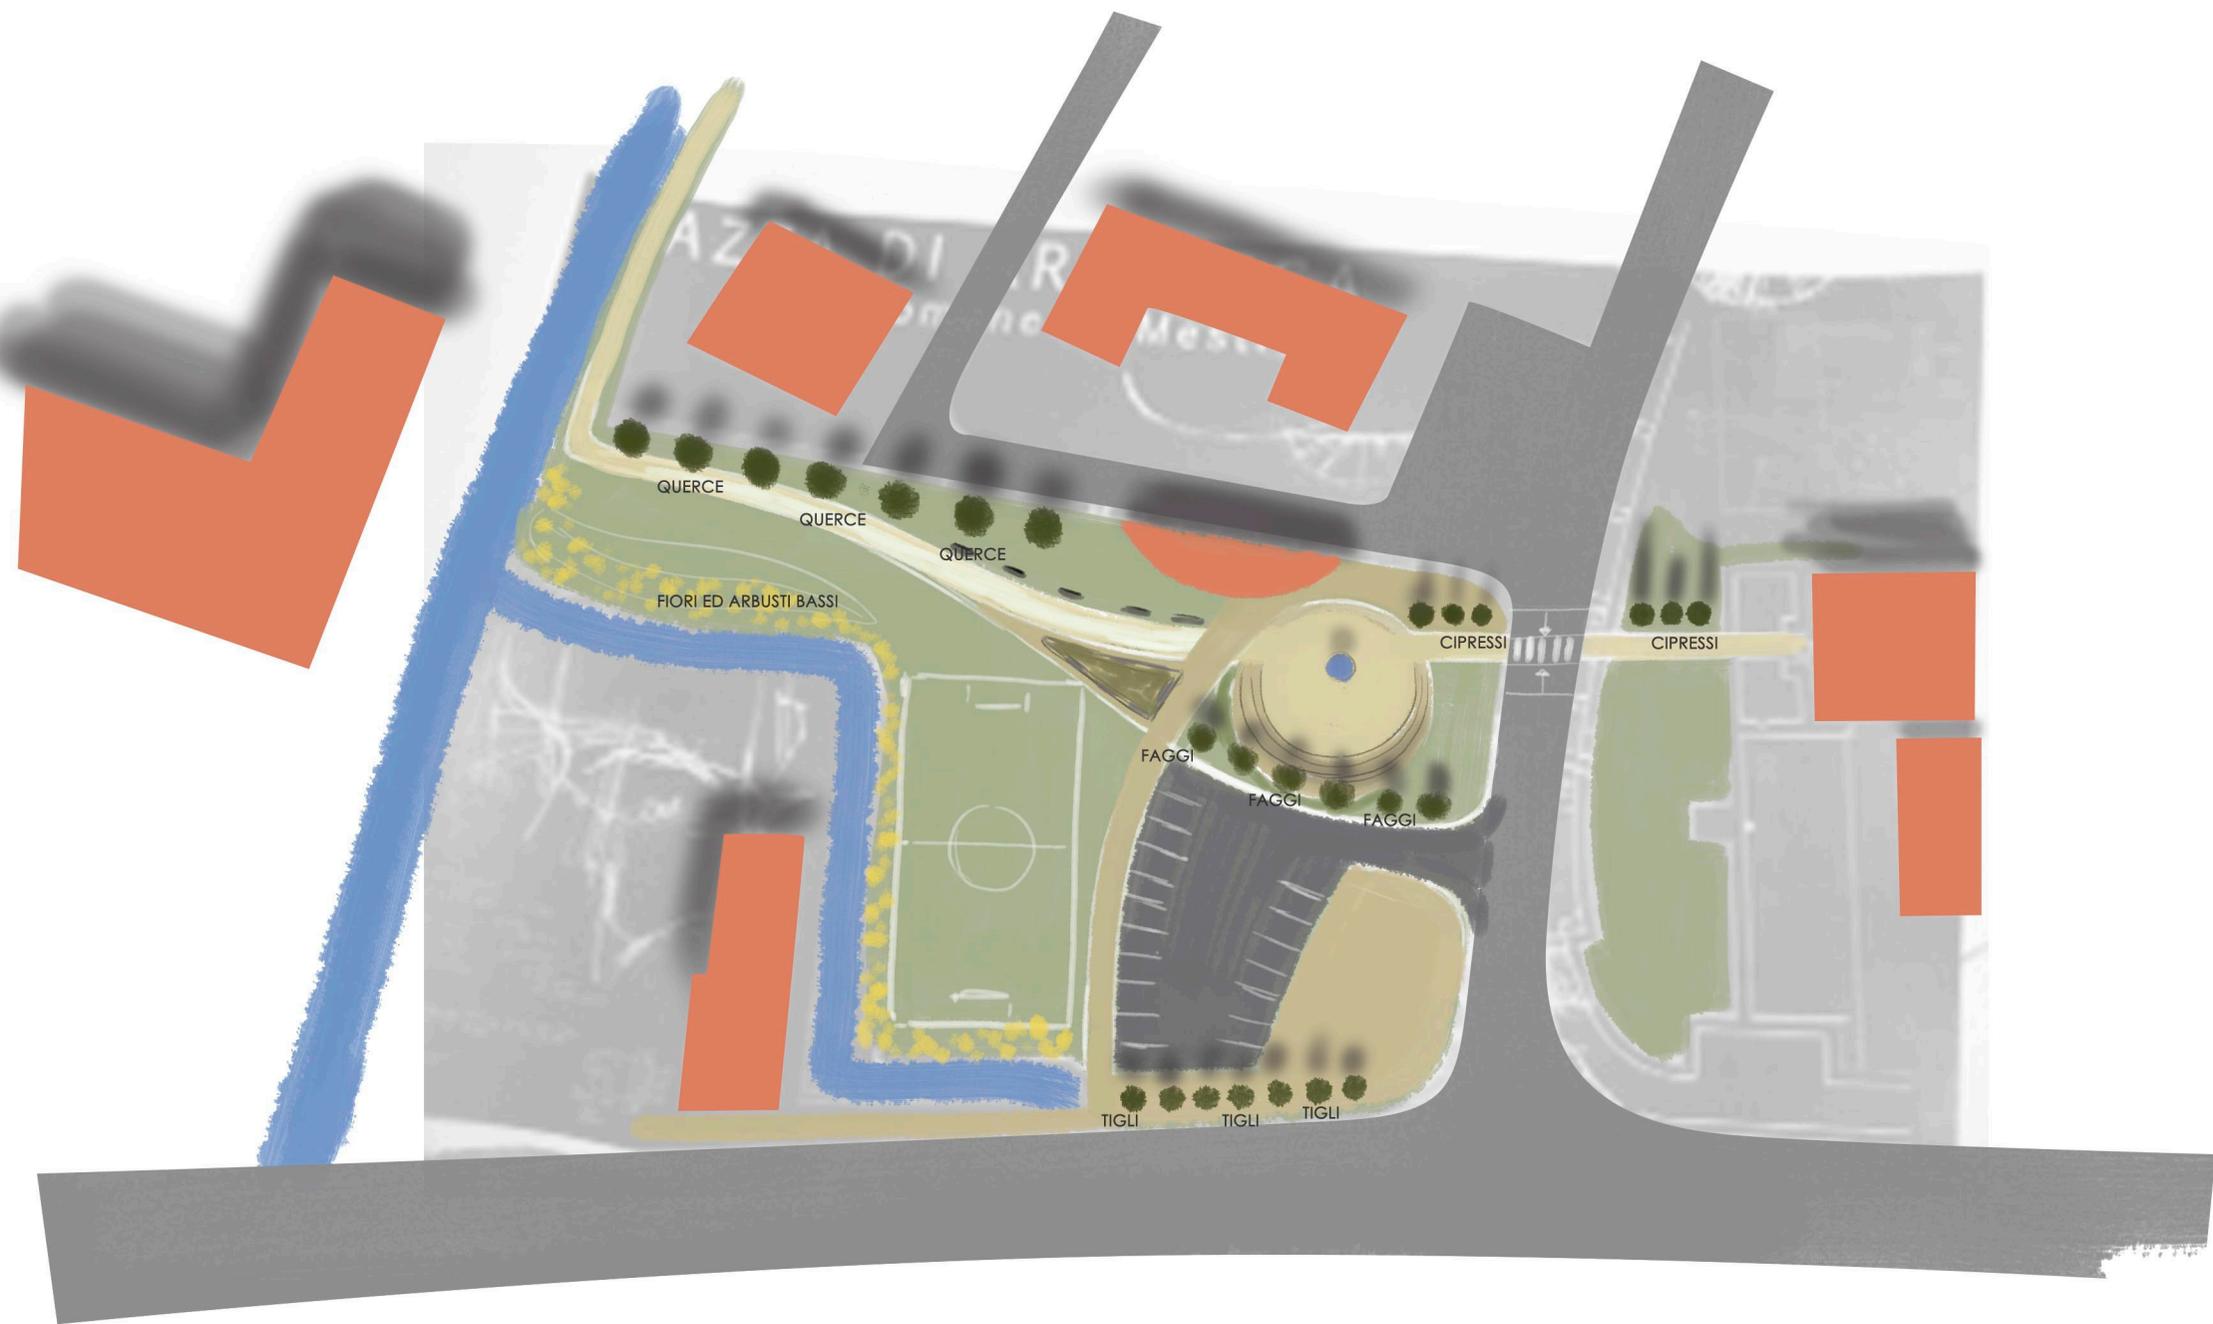

# GLI ALBERI