


COMUNE DI MESTRINO
Provincia di Padova

P.I.
VIGENTE

Elaborato **14** - - Scala **1:10.000**

CARTA DEI SERVIZI (STANDARD)

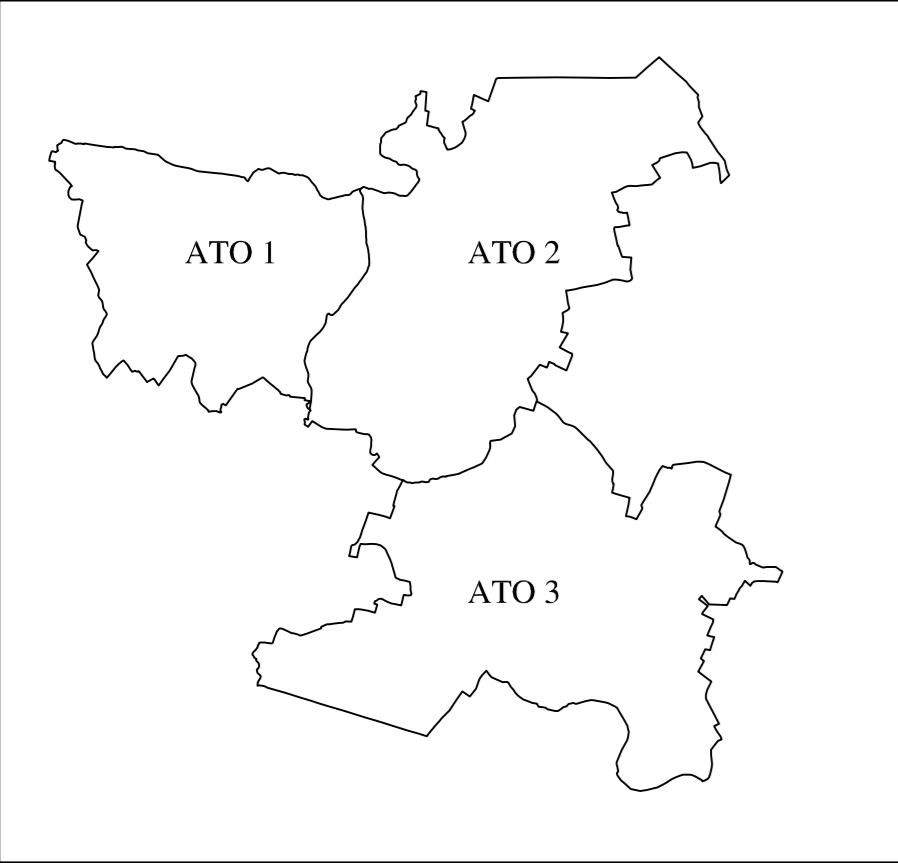

Sindaco
Aut. Massimo PIERRO
Assessore all'Urbanistica
Aut. Adriano MENDIATO
Progettista
Aut. Giorgio CAPPACCIOLI

novembre 2013

PIANO DEGLI INTERVENTI
In vigore a seguito approvazione del P.A.T. con conferenza dei servizi del 4 aprile 2012
ratificato con deliberazione C.C. n° 164 del 28 giugno 2012 (B.U.R. n° 56 del 13 luglio 2012)
Elaborato aggiornato a seguito approvazione:
Variante n° 1 adottata con deliberazione C.C. n° 21 del 26 luglio 2012
Variante n° 2 approvata con deliberazione C.C. n° 24 del 30 ottobre 2012
Variante n° 3 approvata con deliberazione C.C. n° 50 del 28 dicembre 2012
Variante n° 4 approvata con deliberazione C.C. n° 10 del 11 aprile 2013
Variante n° 5 approvata con deliberazione C.C. n° 11 del 11 aprile 2013
Variante n° 6 approvata con deliberazione C.C. n° 21 del 20 novembre 2013

Elaborato **14** - - Scala **1:10.000** **CARTA DEI SERVIZI (STANDARD)**

LEGENDA N.T.O.

- Confine comunale
- INDIVIDUAZIONE DEGLI AMBITI TERRITORIALI OMOGENEI - A.T.O.**
- ATO 1 - Arlessega
- ATO 2 - Lissaro
- ATO 3 - Mestrino
- AREE A STANDARD**
- STANDARD RESIDENZIALE**
- STANDARD PRODUTTIVO**
- F1** - aree per l'istruzione
 - 01 - scuola materna
 - 02 - scuola elementare
 - 03 - scuola dell'obbligo
- F2** - aree per attrezzature di interesse comune
 - 04 - chiese
 - 05 - centri religiosi e dipendenze
 - 06 - centro socio-culturale
 - 07 - piazza
 - 08 - municipio
 - 09 - uffici pubblici in genere-centro commerciale
 - 10 - carabinieri
 - 11 - mercato
 - 12 - impianti depurazione
 - 13 - pubbliche discariche
 - 14 - stazione rifornimento e servizio
 - 15 - cimitero
- F3** - aree per attrezzature a parco e per il gioco e lo sport
 - 16 - area gioco bambini
 - 17 - giardino pubblico di quartiere
 - 18 - impianti sportivi non agonistici
 - 19 - impianti sportivi agonistici
 - 20 - parco urbano
 - 21 - opere di arredo urbano
- F4** - aree per parcheggi

	Superficie (m ²)	
	standard residenziale	standard produttivo
ATO 1 - Arlessega		
F1 - aree per l'istruzione	0	0
F2 - aree per attrezzature di interesse comune	6.950	0
F3 - aree attrezzature parco e per il gioco e lo sport	36.220	0
F4 - aree per parcheggio	8.115	585
Totale	51.285	585

	Superficie (m ²)	
	standard residenziale	standard produttivo
ATO 2 - Lissaro		
F1 - aree per l'istruzione	11.130	0
F2 - aree per attrezzature di interesse comune	10.445	0
F3 - aree attrezzature parco e per il gioco e lo sport	29.295	0
F4 - aree per parcheggio	10.740	0
Totale	61.610	0

	Superficie (m ²)	
	standard residenziale	standard produttivo
ATO 3 - Mestrino		
F1 - aree per l'istruzione	23.260	0
F2 - aree per attrezzature di interesse comune	40.400	0
F3 - aree attrezzature parco e per il gioco e lo sport	278.095	15.490
F4 - aree per parcheggio	58.530	13.575
Totale	410.285	29.065

	Superficie (m ²)	
	Standard residenziale	standard produttivo
Intero territorio Comunale		
F1 - aree per l'istruzione	44.390	0
F2 - aree per attrezzature di interesse comune	57.795	0
F3 - aree attrezzature parco e per il gioco e lo sport	343.610	15.490
F4 - aree per parcheggio	77.385	14.160
Totale	523.180	29.650

