




**PARTICOLARE 2**  
scala 1:10

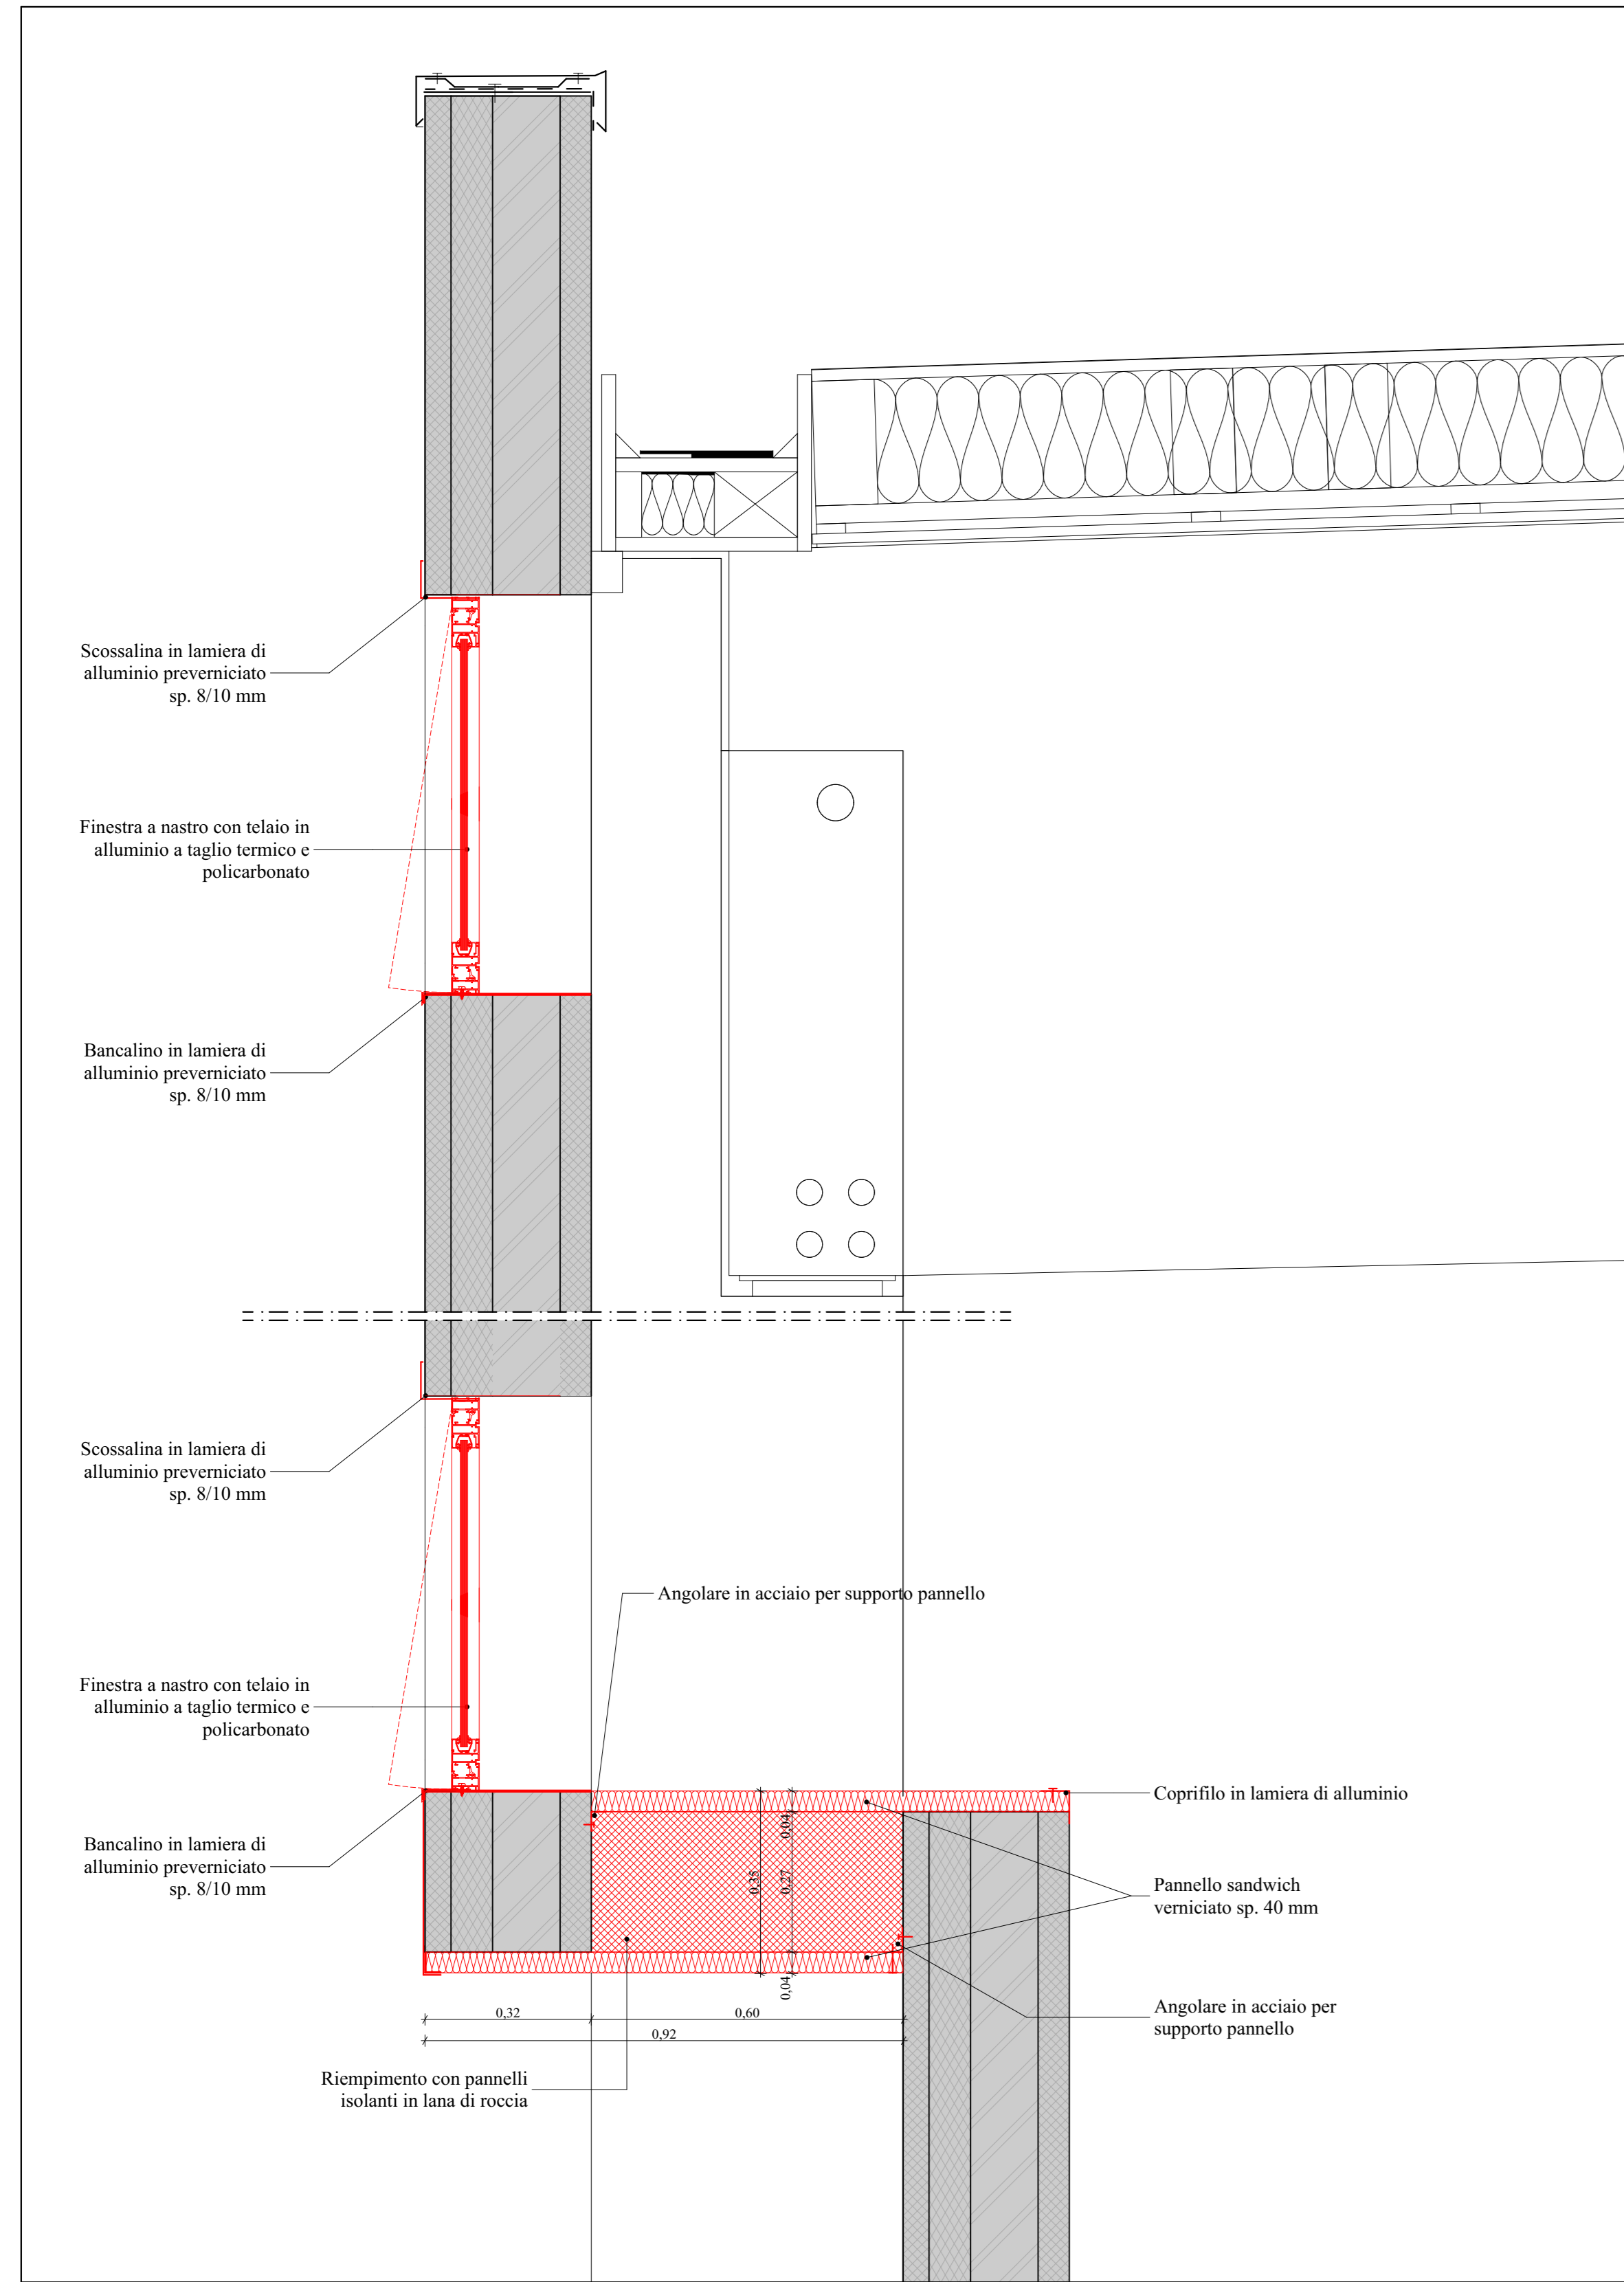


**PARTICOLARE 3**  
scala 1:10

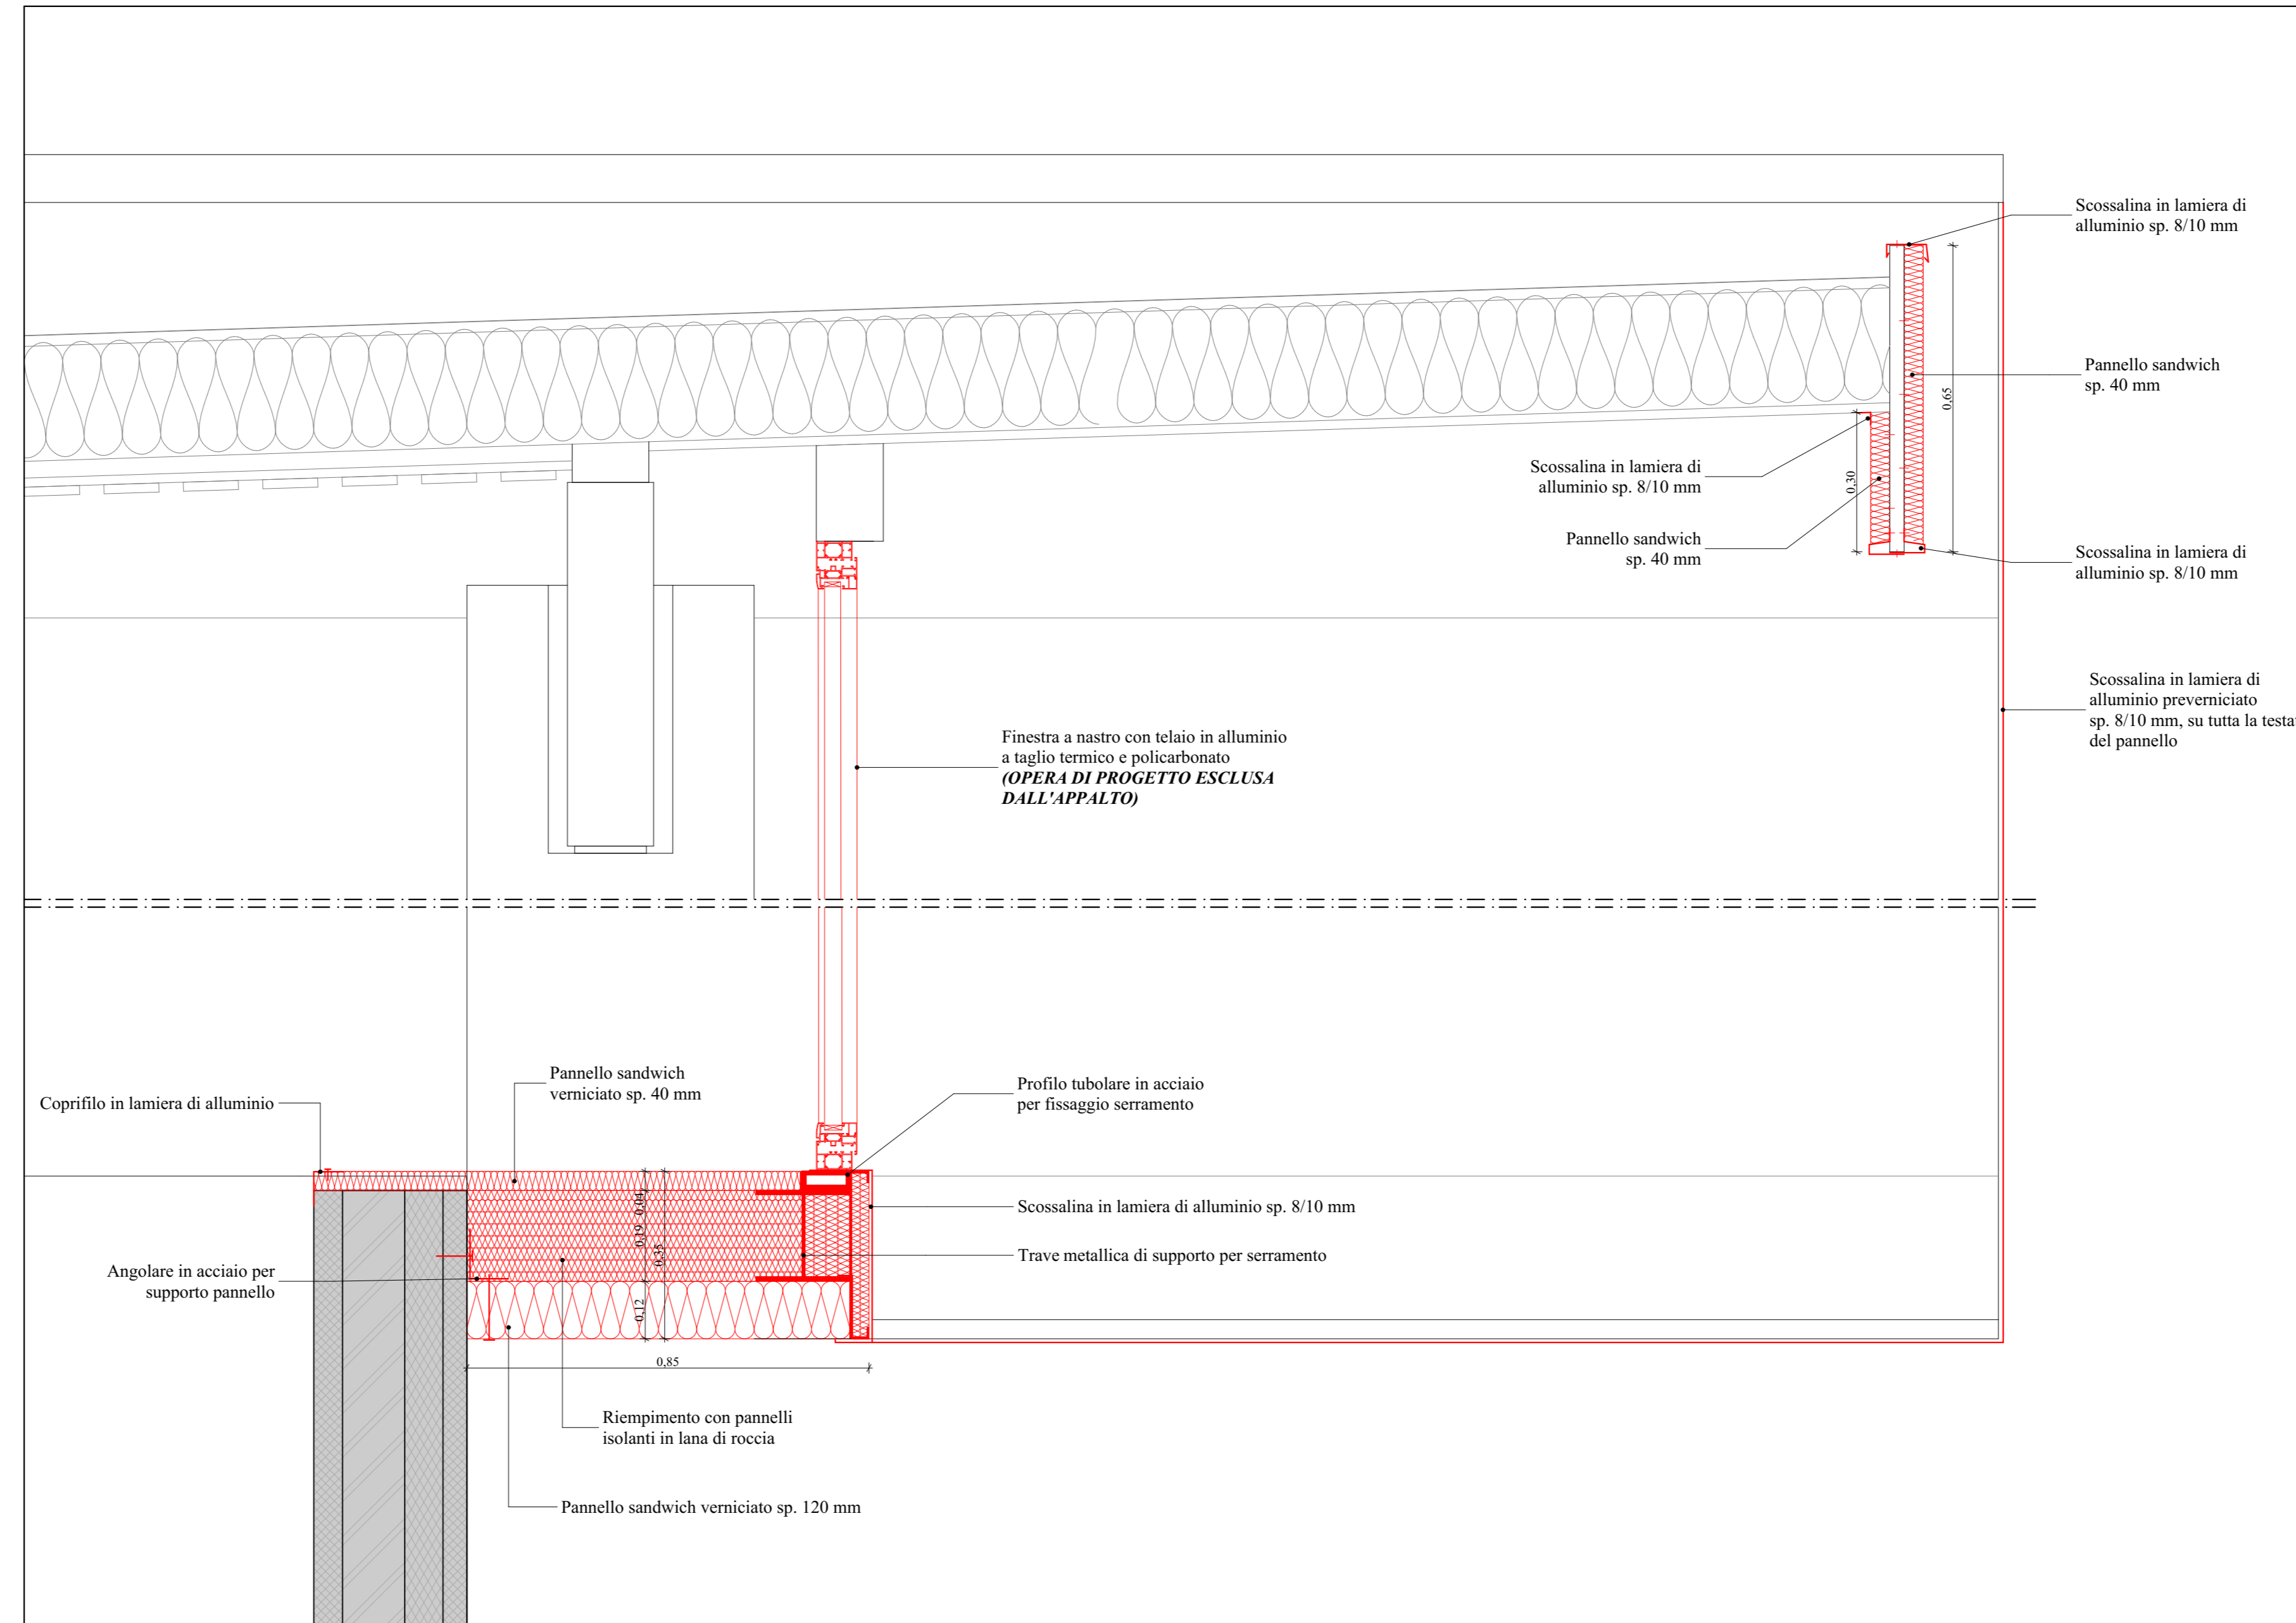


**PARTICOLARE 4 - SOGLIA PORTE ESTERNE**  
scala 1:10

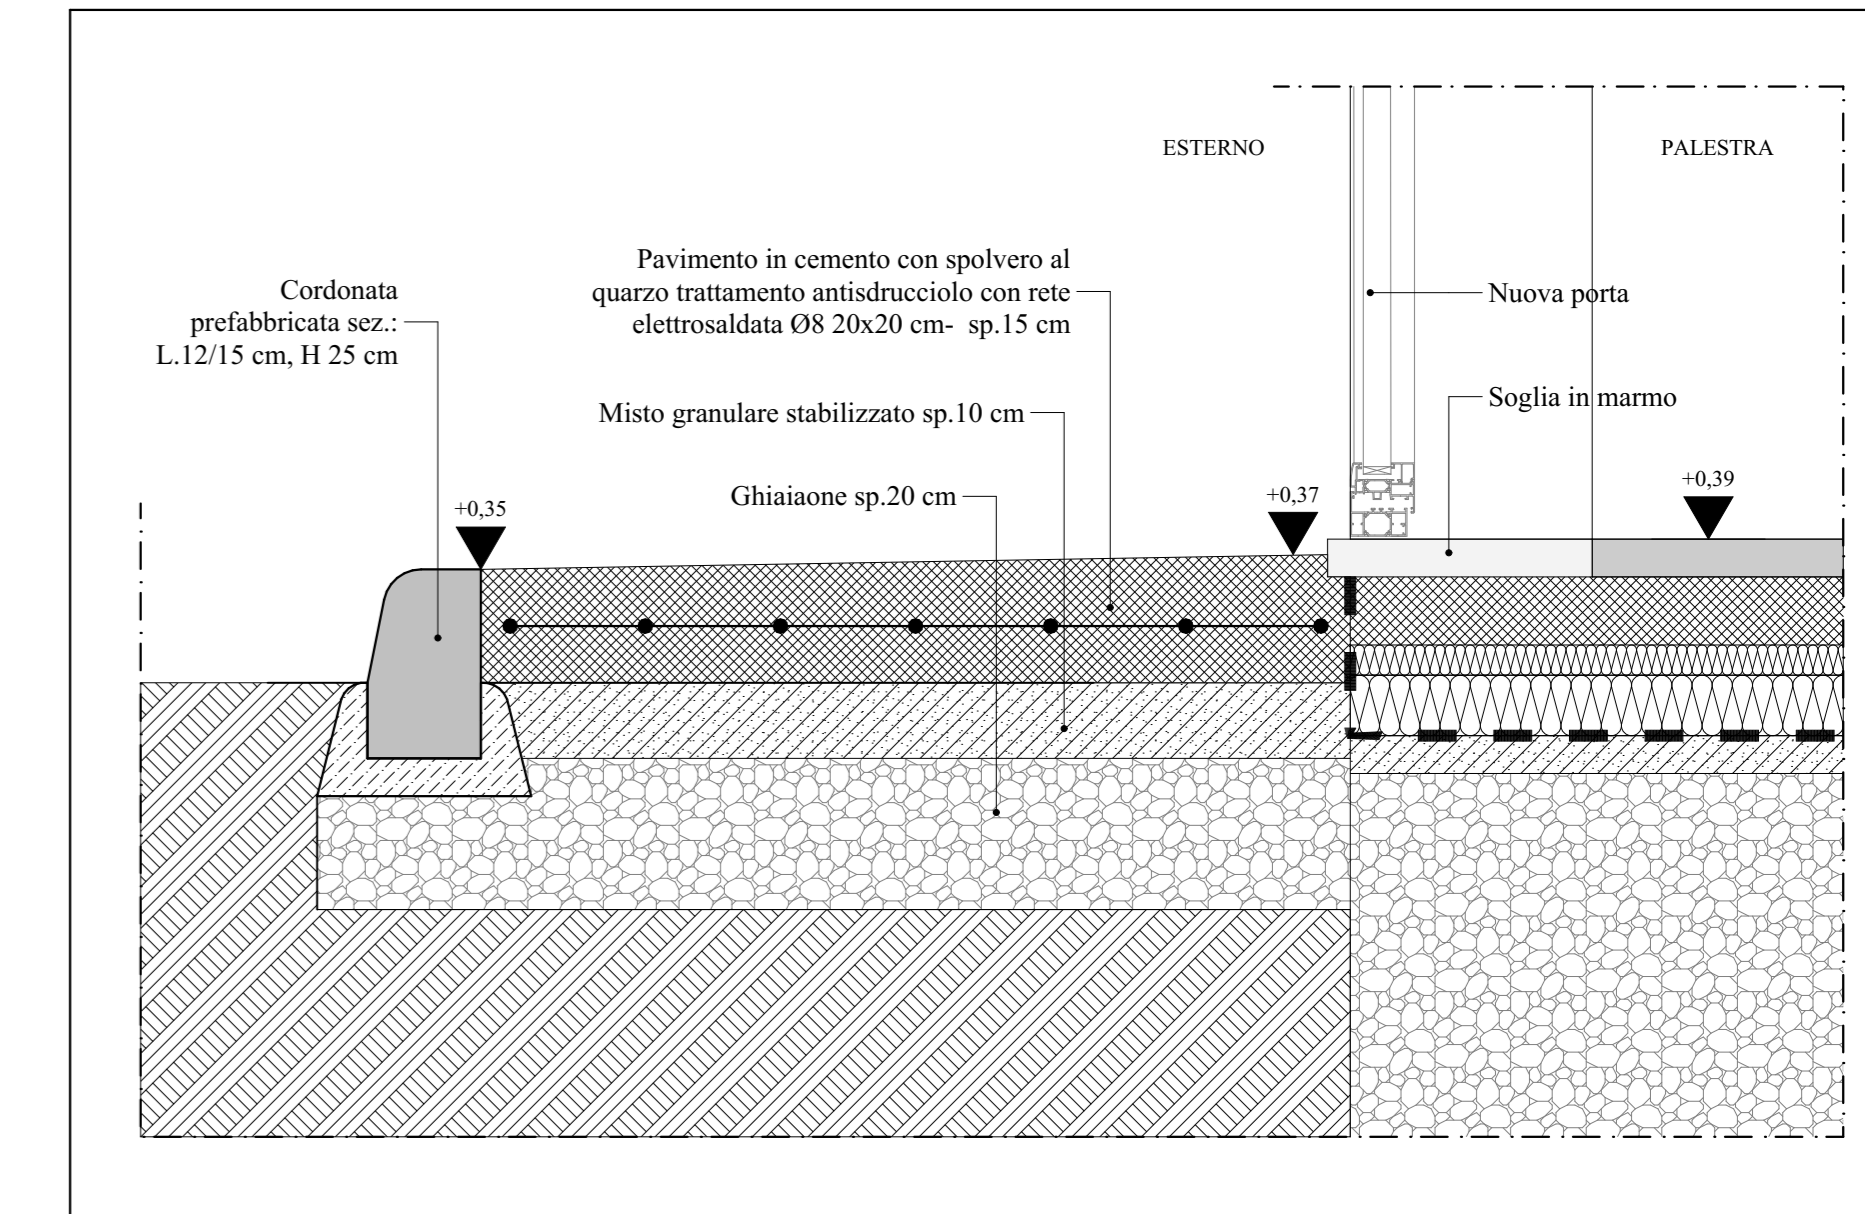


**PARTICOLARE FINITURA TESTA PANNELLO**  
scala 1:10

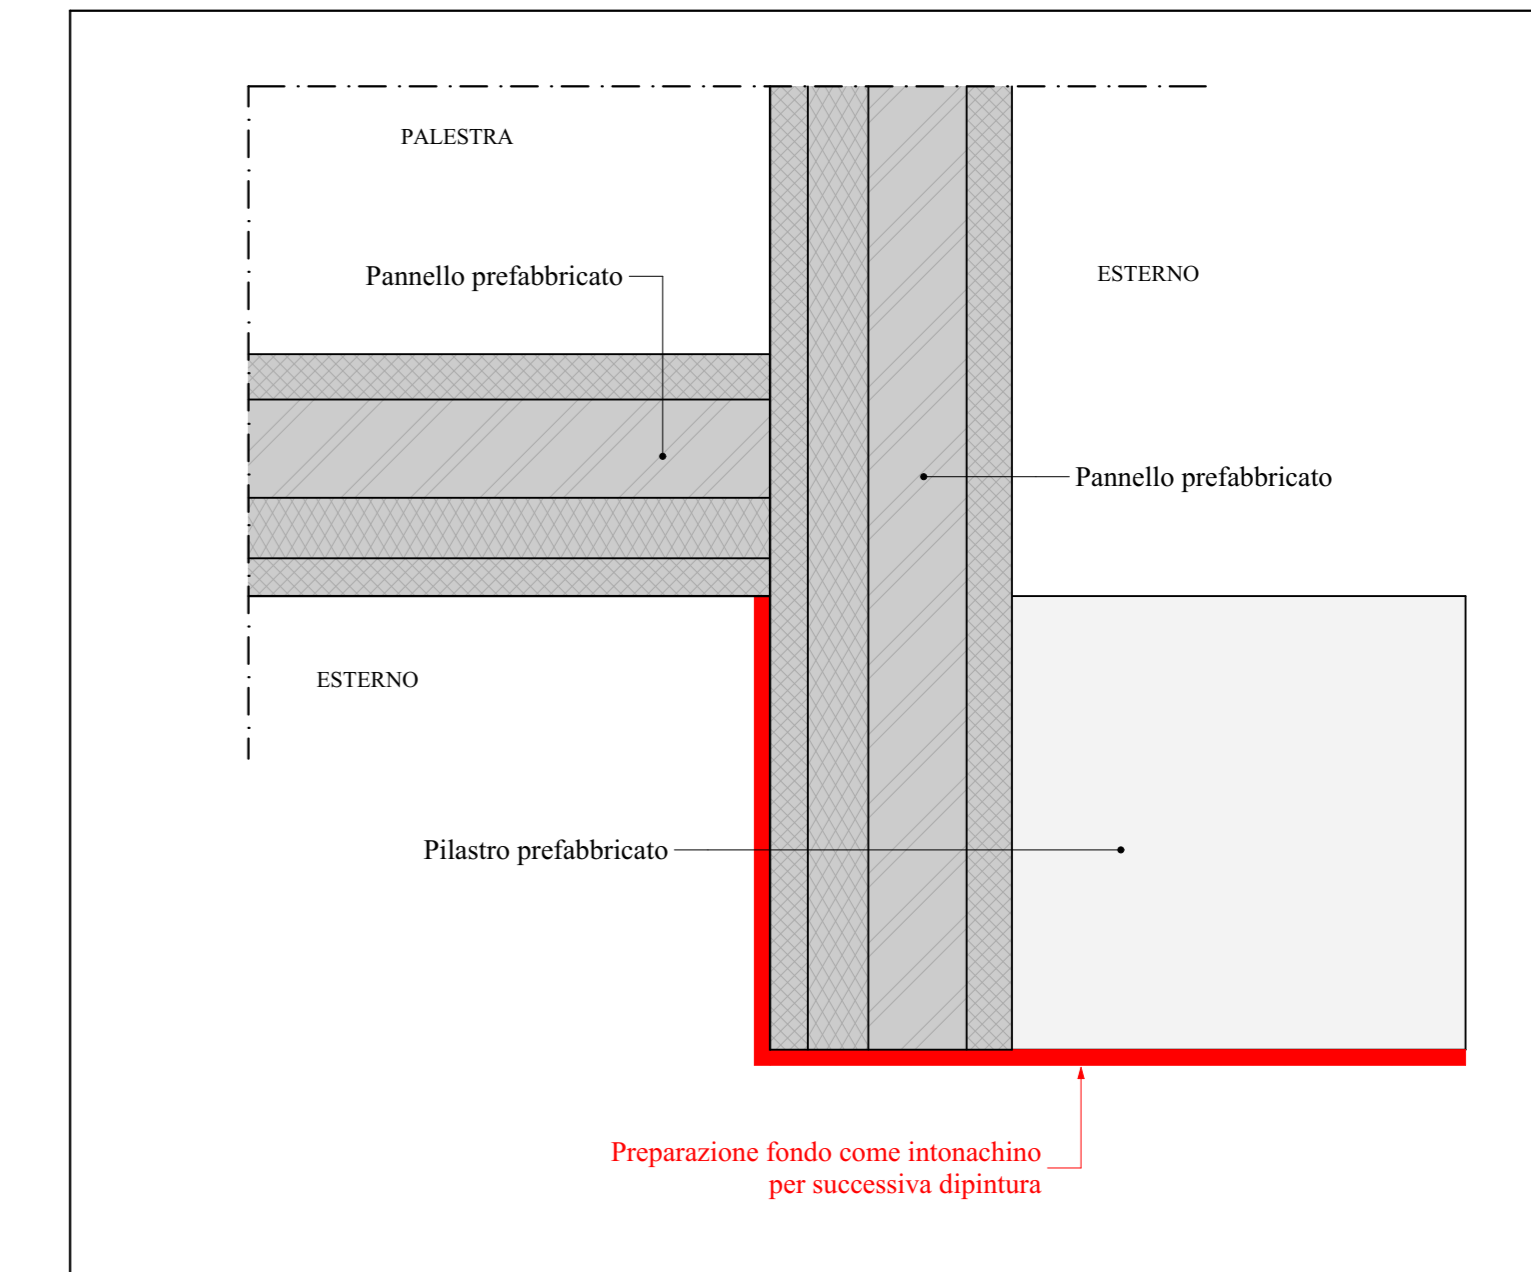


**PARTICOLARE 1**  
scala 1:10

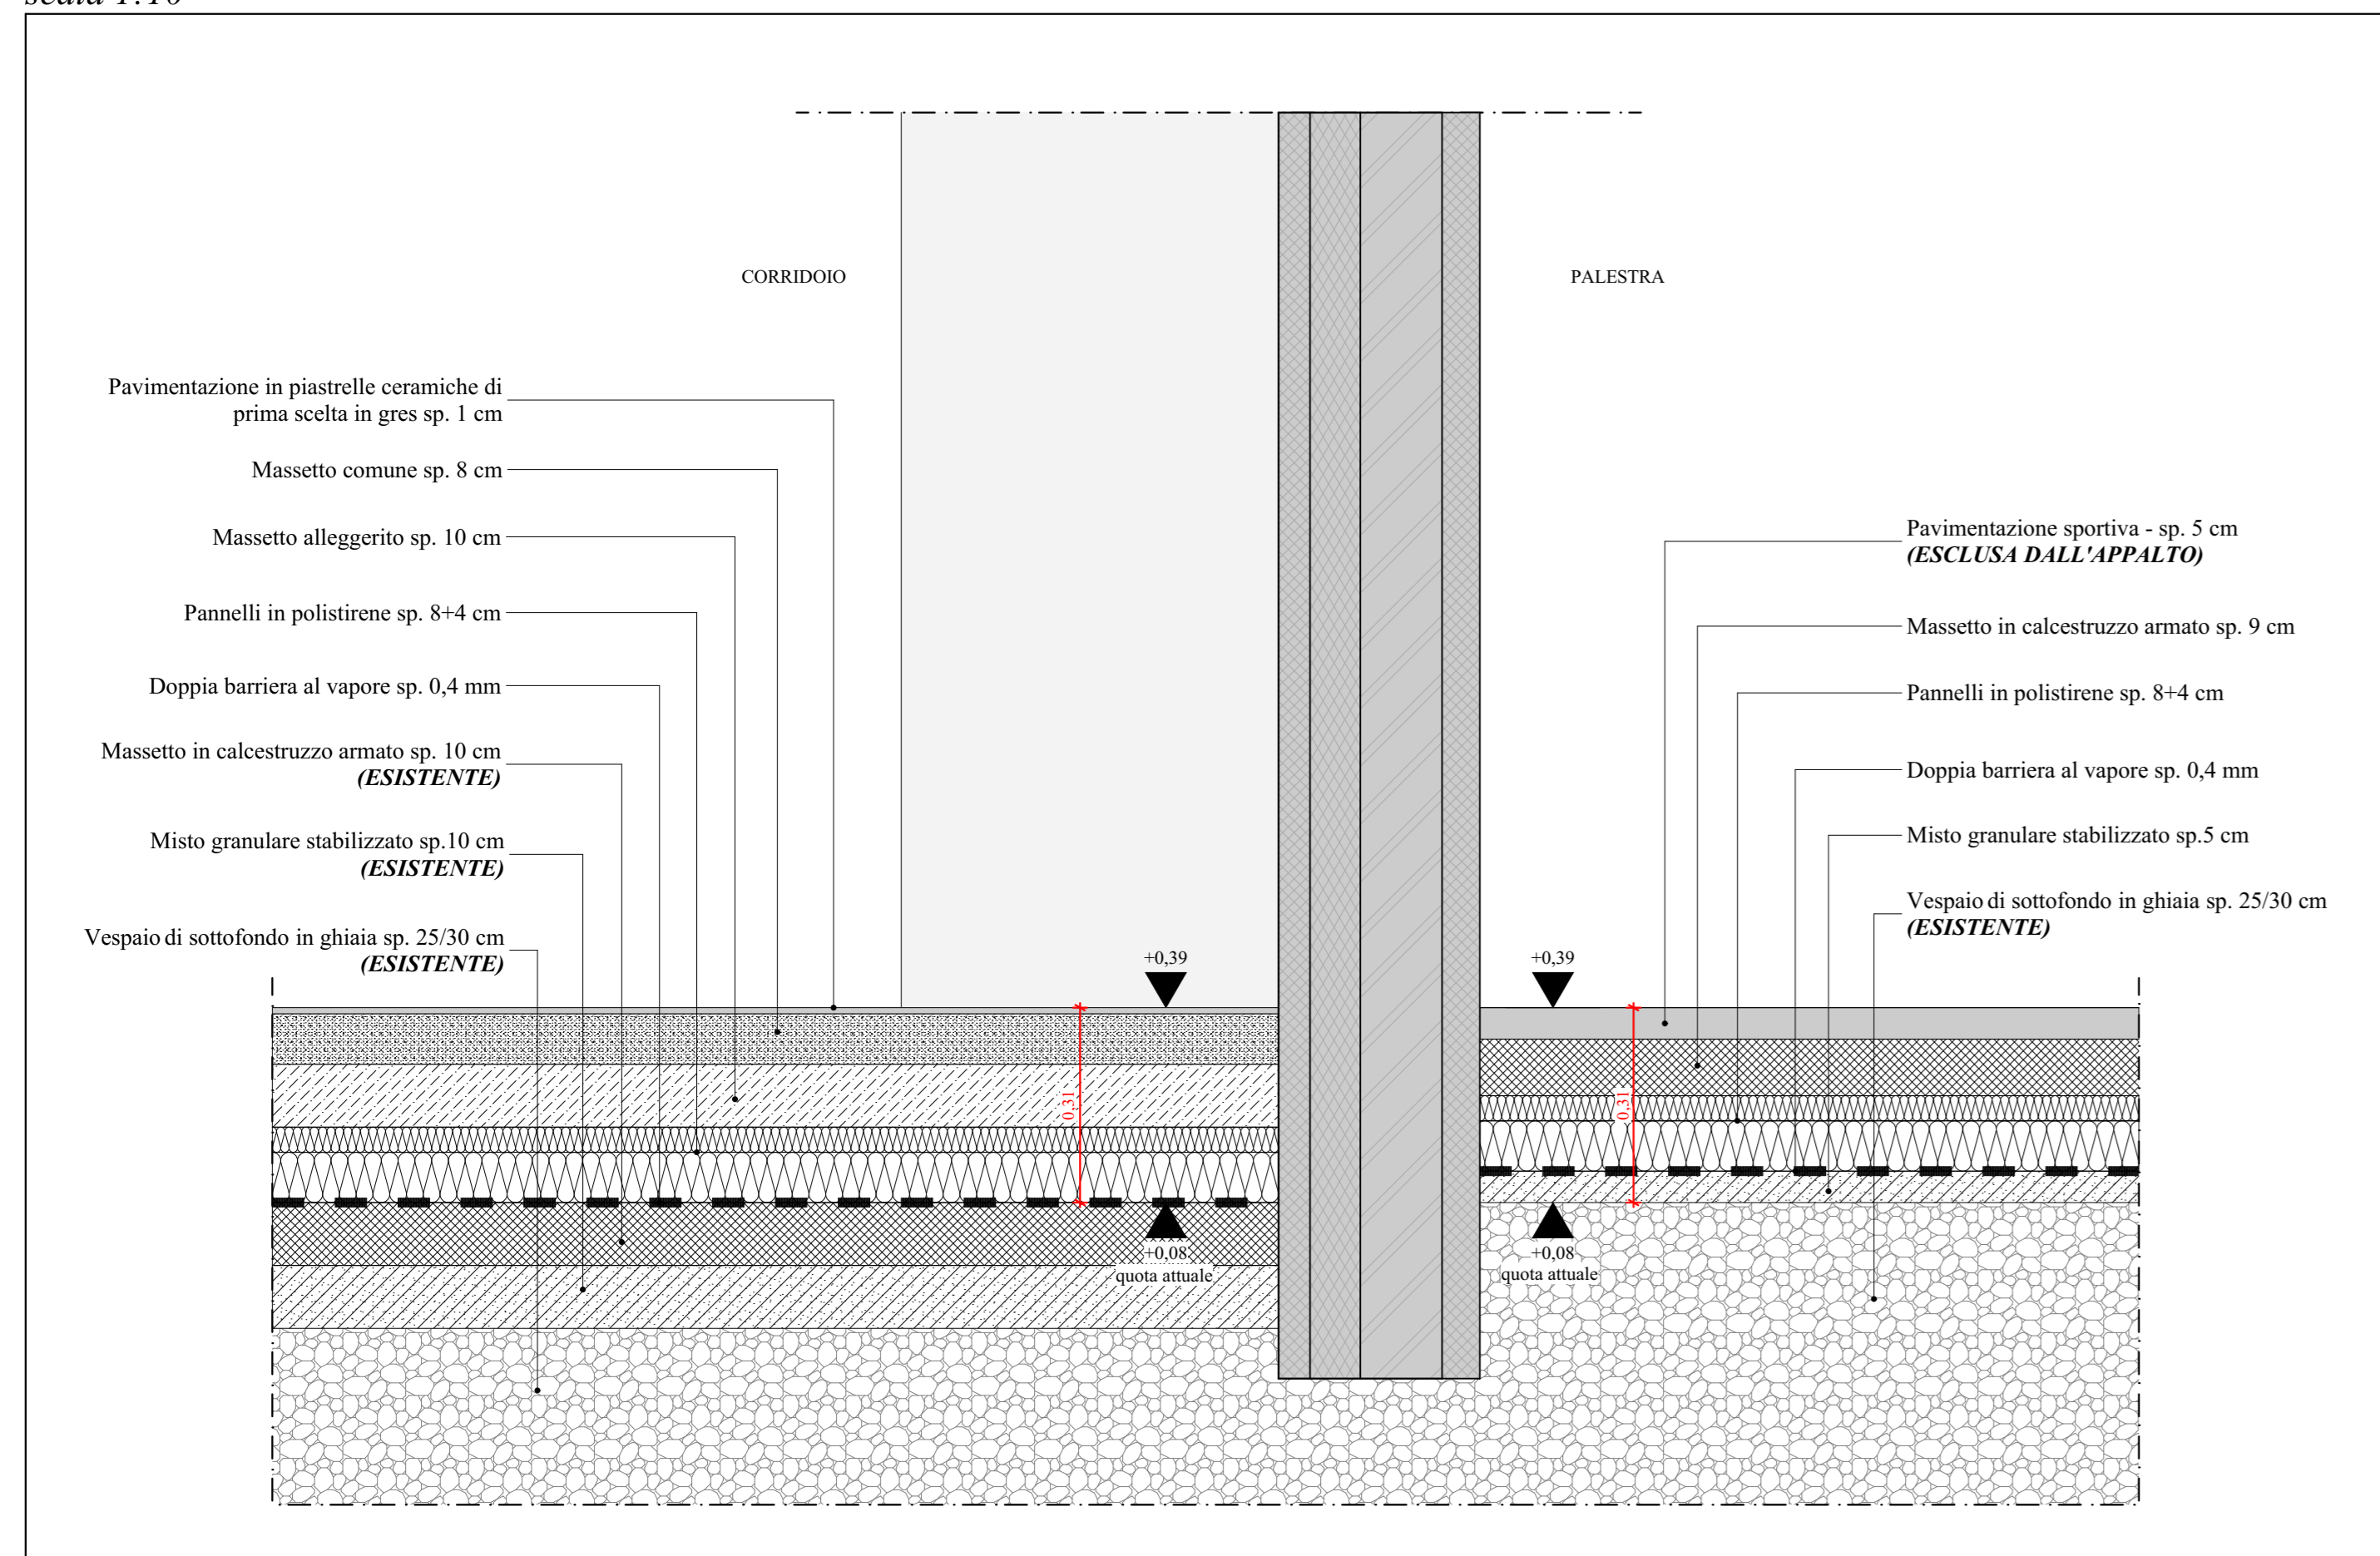


**PARTICOLARE RAMPA SUD**

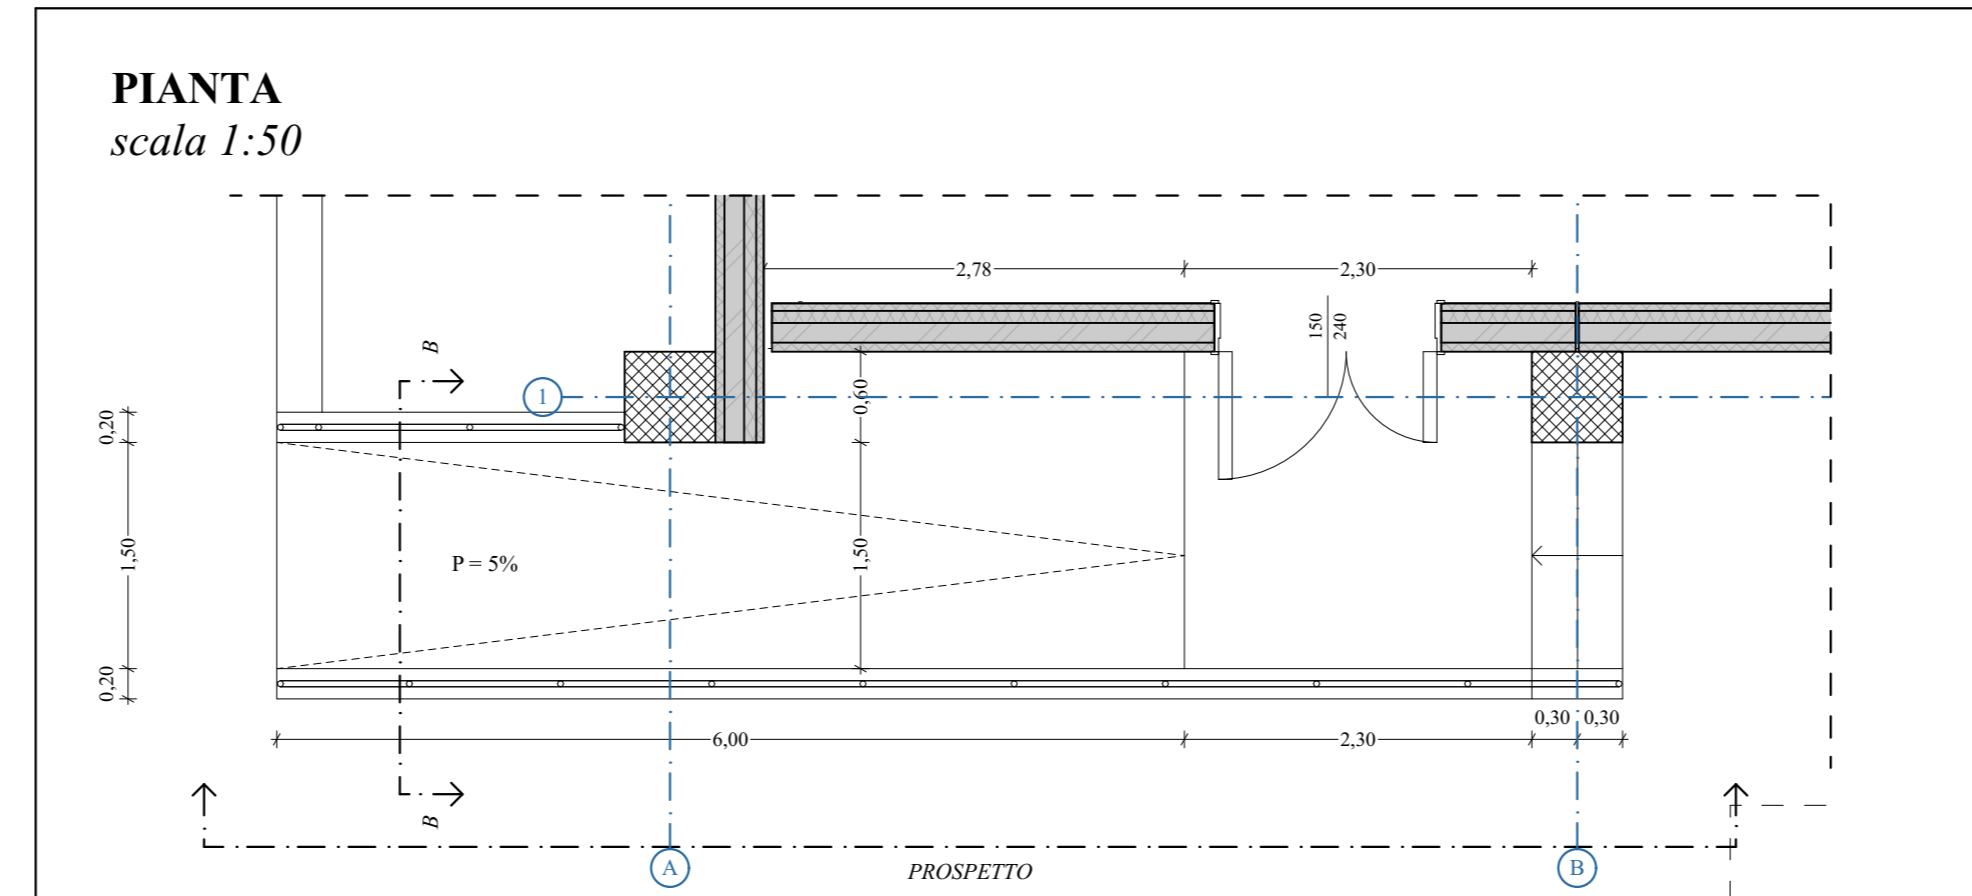


**SEZIONE A-A**  
scala 1:50

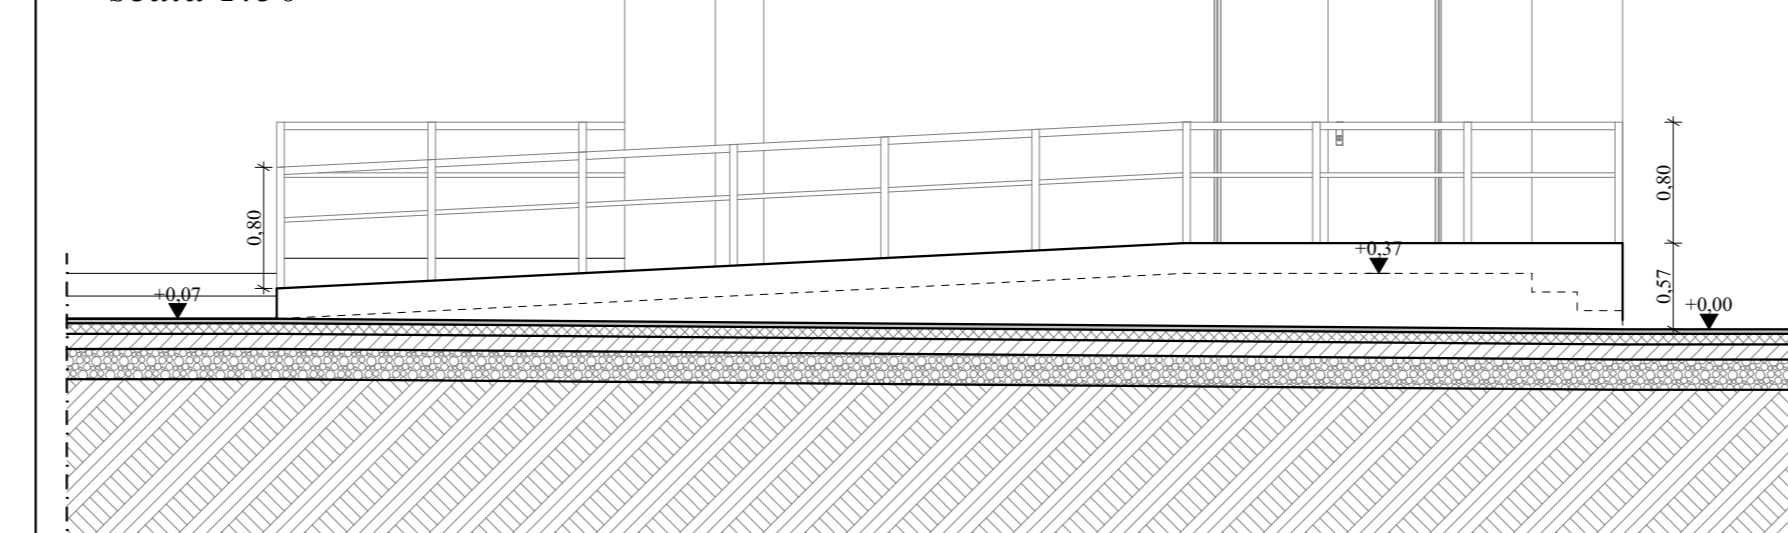

**SEZIONE B-B**  
scala 1:20

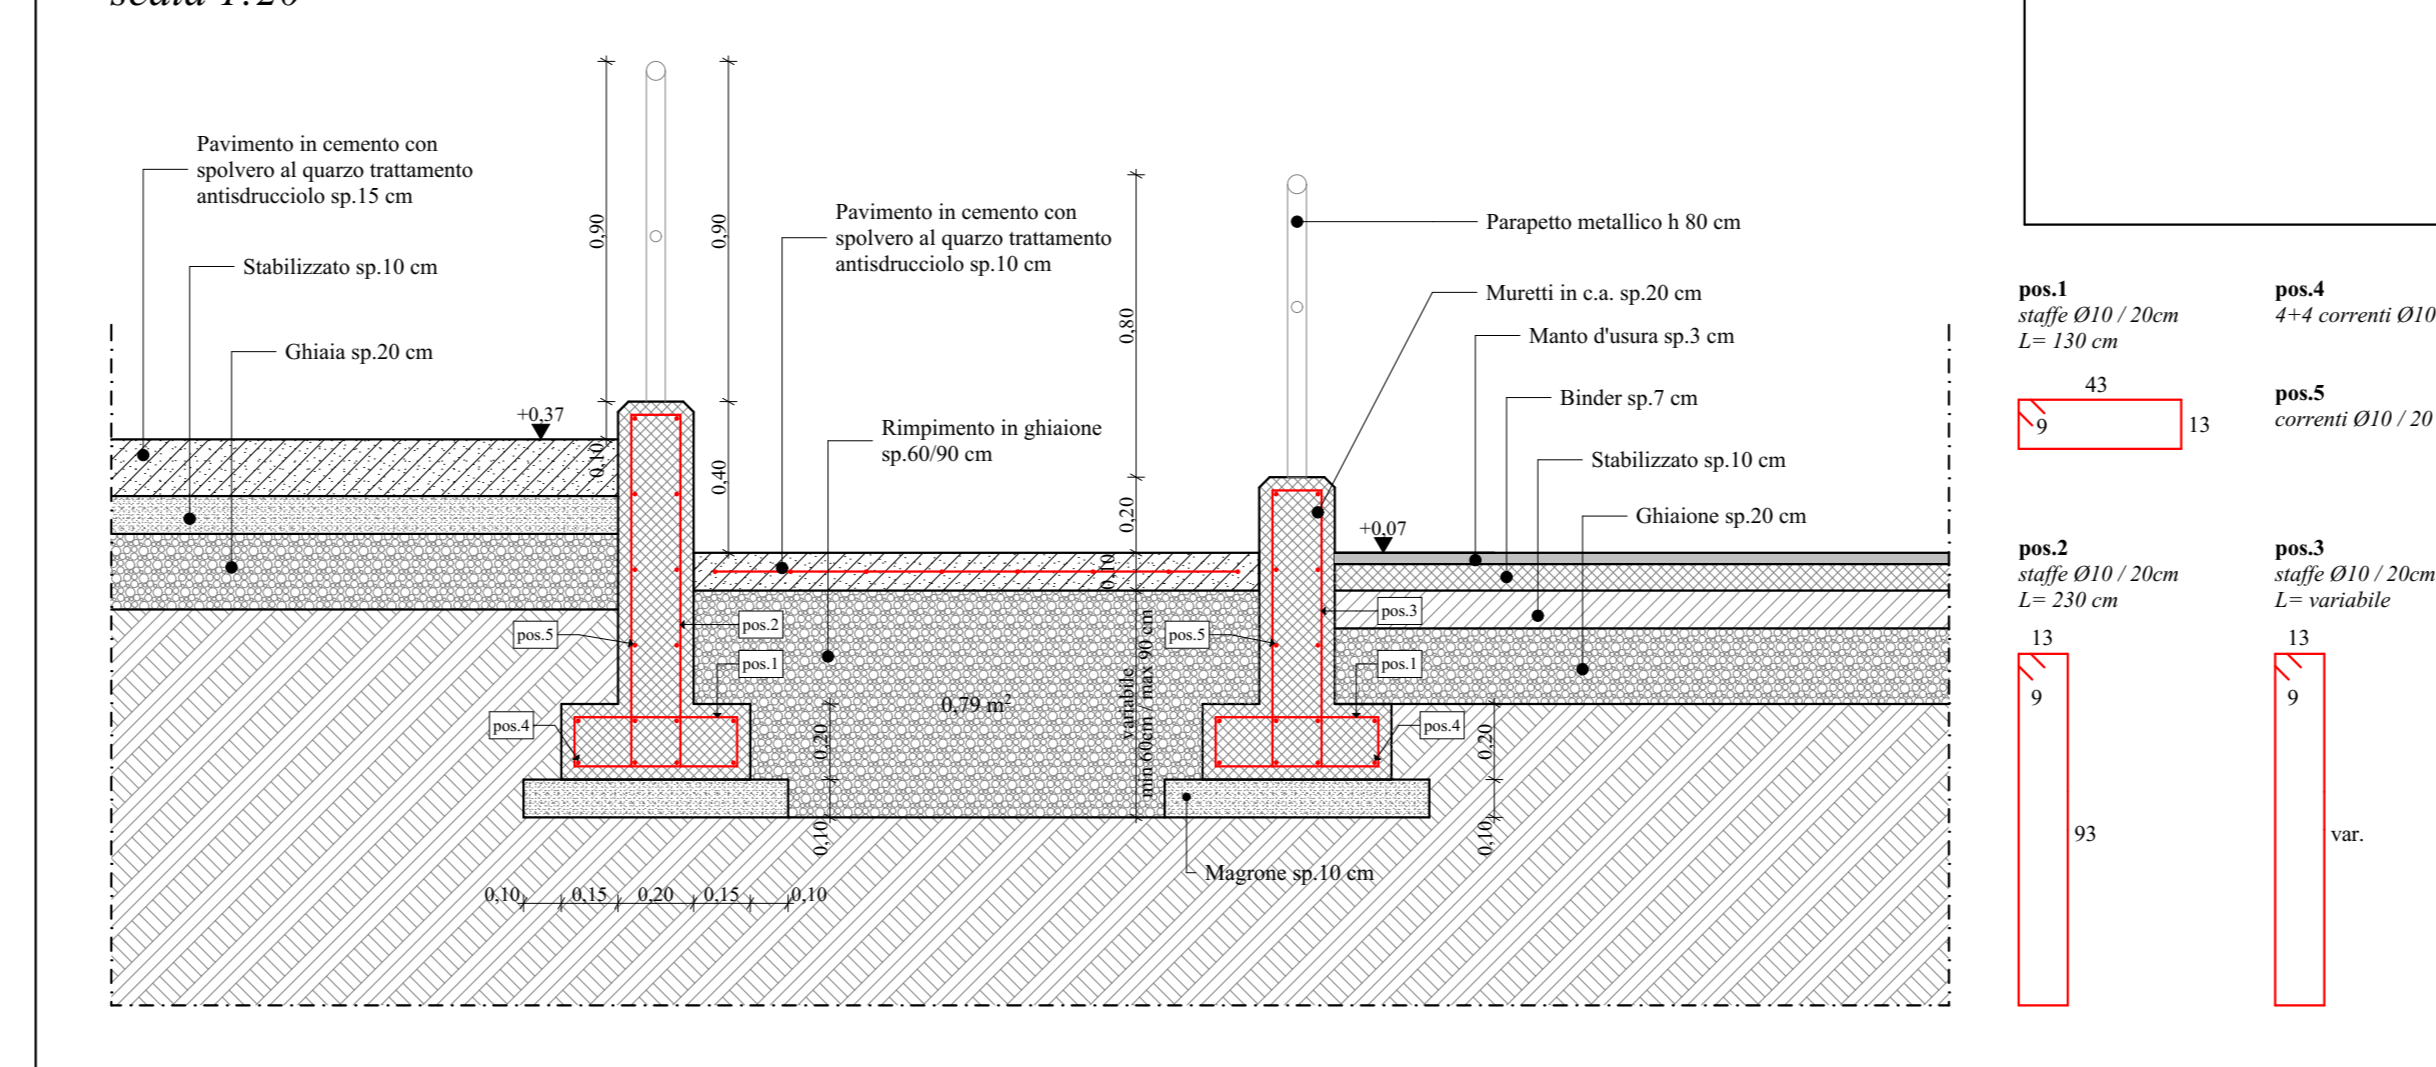

**PARTICOLARE TRAVE DI SOSTEGNO SERRAMENTI**

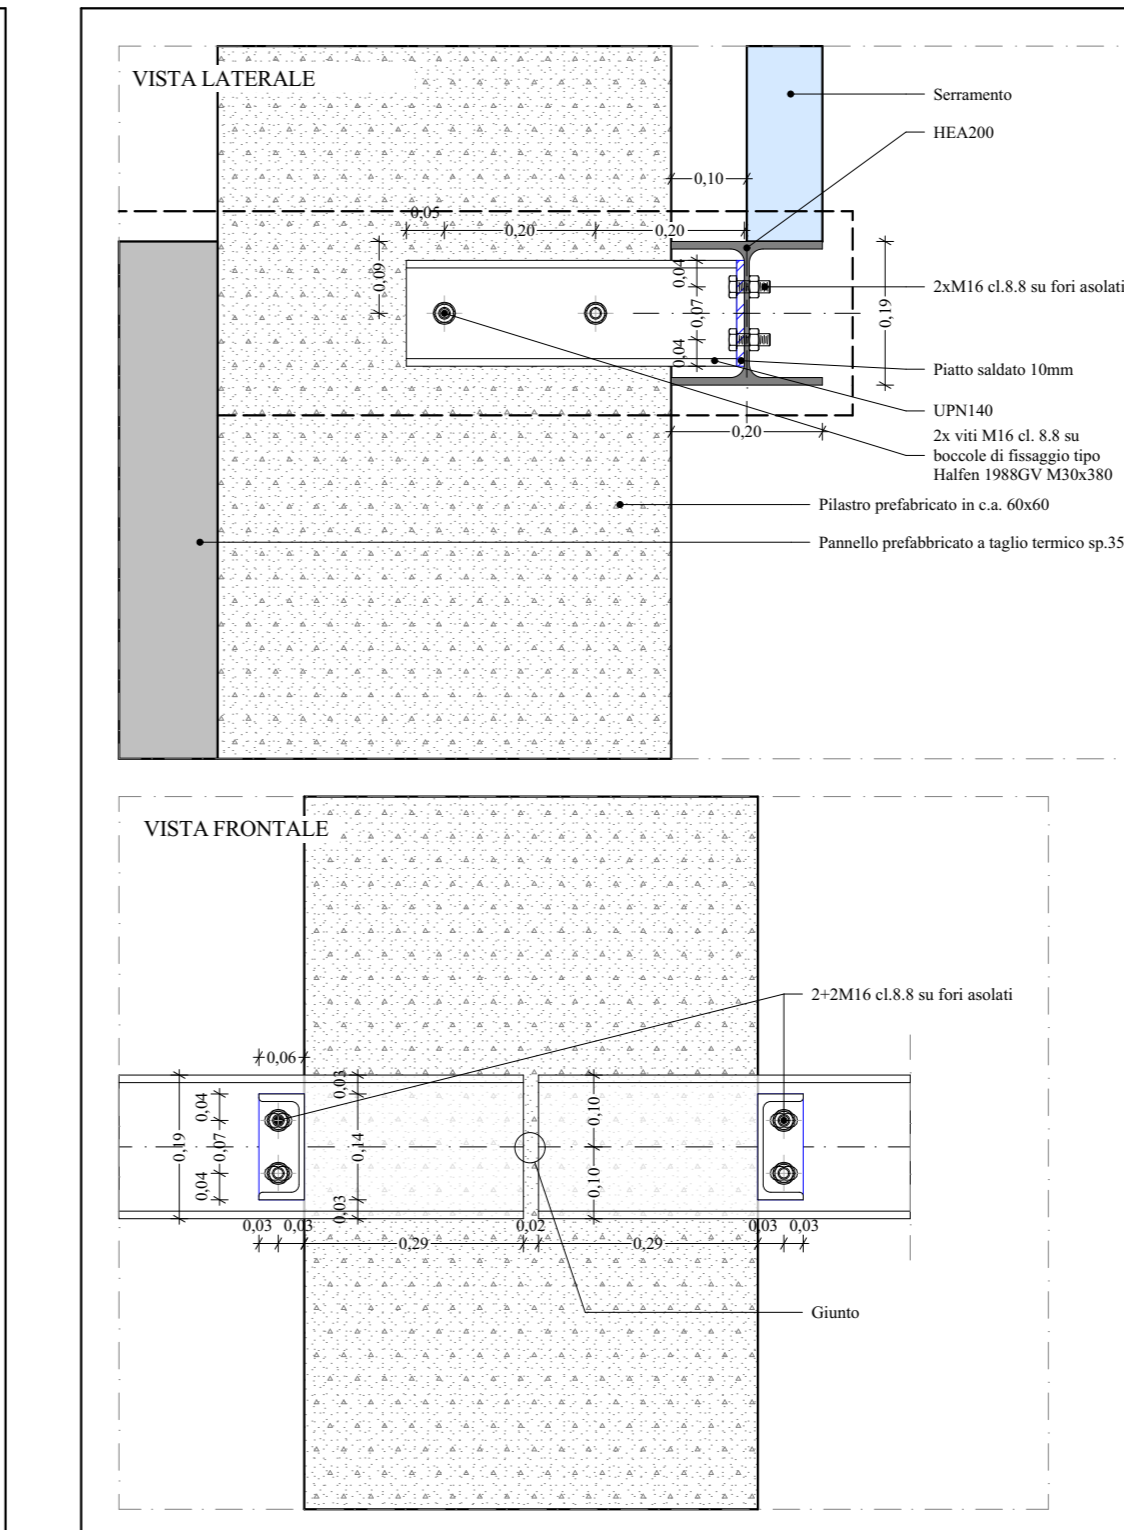

Sede legale, Direzione e Uffici: via Uruguay, 20 - 35127 Padova - Tel. 049-870.16.16 - Email info@iptproject.it - www.iptproject.it		Design n°: <b>O.E.09</b>	
Committente: <b>Comune di Mestrino</b> Piazza IV Novembre, 30 Mestrino, (PD)	Progetto: <b>Palestra Scuola "Da Vinci" SECONDO STRALCIO</b> - CUP E32G19000650006 Mestrino, (PD) <b>PROGETTO ESECUTIVO</b>	Scala: <b>2105</b>	Commessa: <b>020</b>
Oggetto: <b>OPERE EDILI PARTICOLARI ESECUTIVI</b>			
Revisione: <b>0</b>	Data: <b>11/10/2024</b>	Descrizione: <b>Emissione</b>	Redazione: <b>D. Francescato</b>
			Verifica: <b>E. Barbieri</b>
			Approvazione: <b>D. Ferro</b>
Il Committente:		Il Progettista:	
A termini di legge è presente documento di proprietà della IPT Project srl - È VIETATA LA RIPRODUZIONE E TRASMISSIONE ANCHE PARZIALE senza preventiva autorizzazione.			