




PROSPETTO SUD
scala 1:100

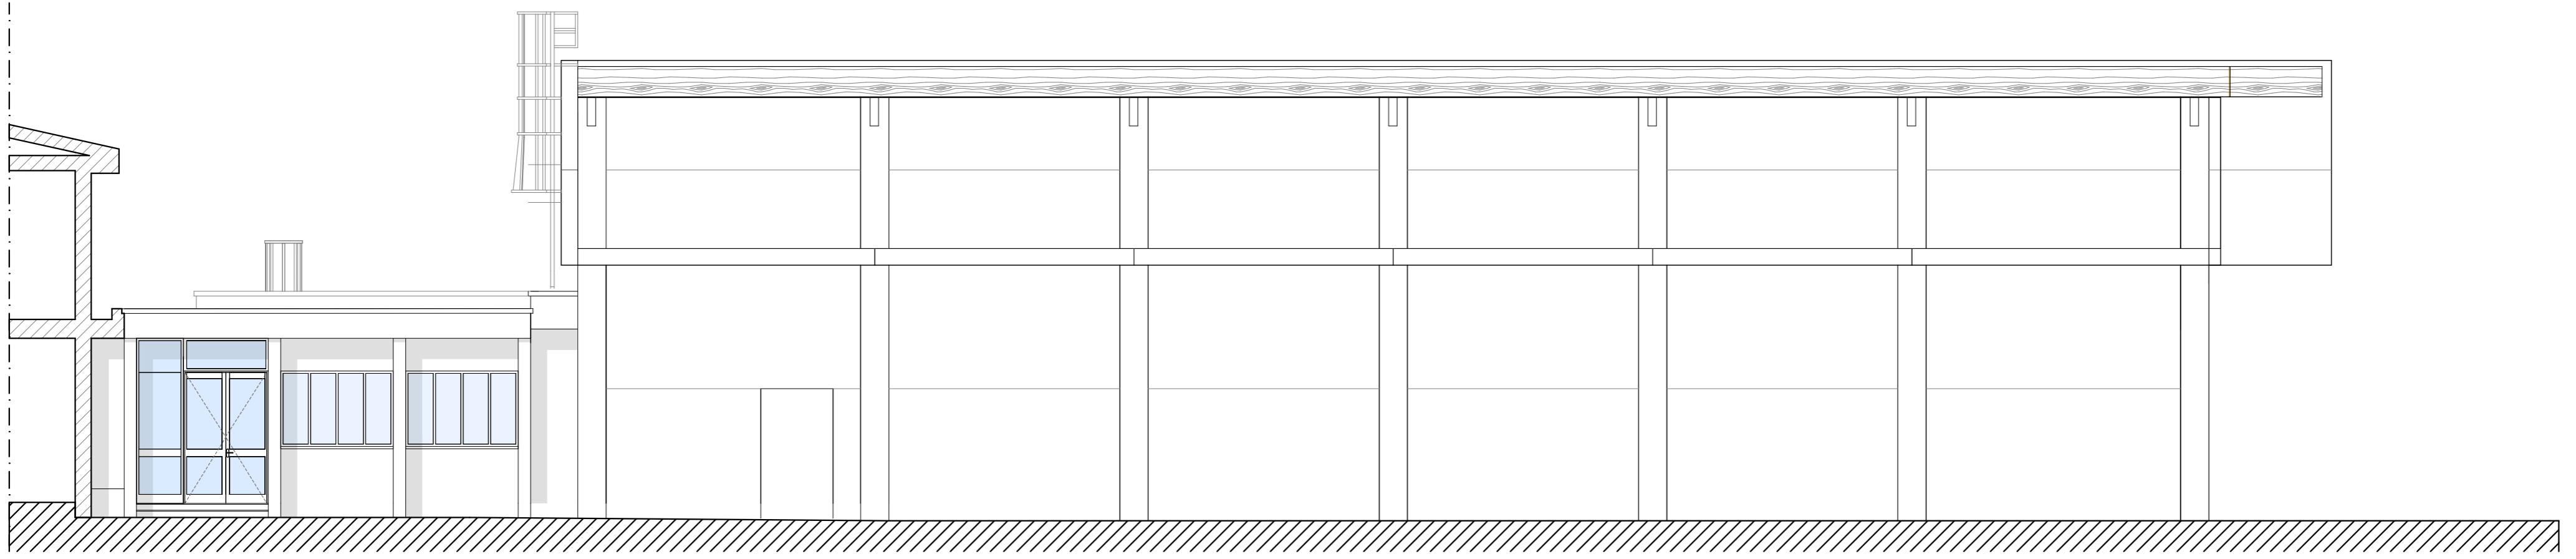


PROSPETTO NORD
scala 1:100

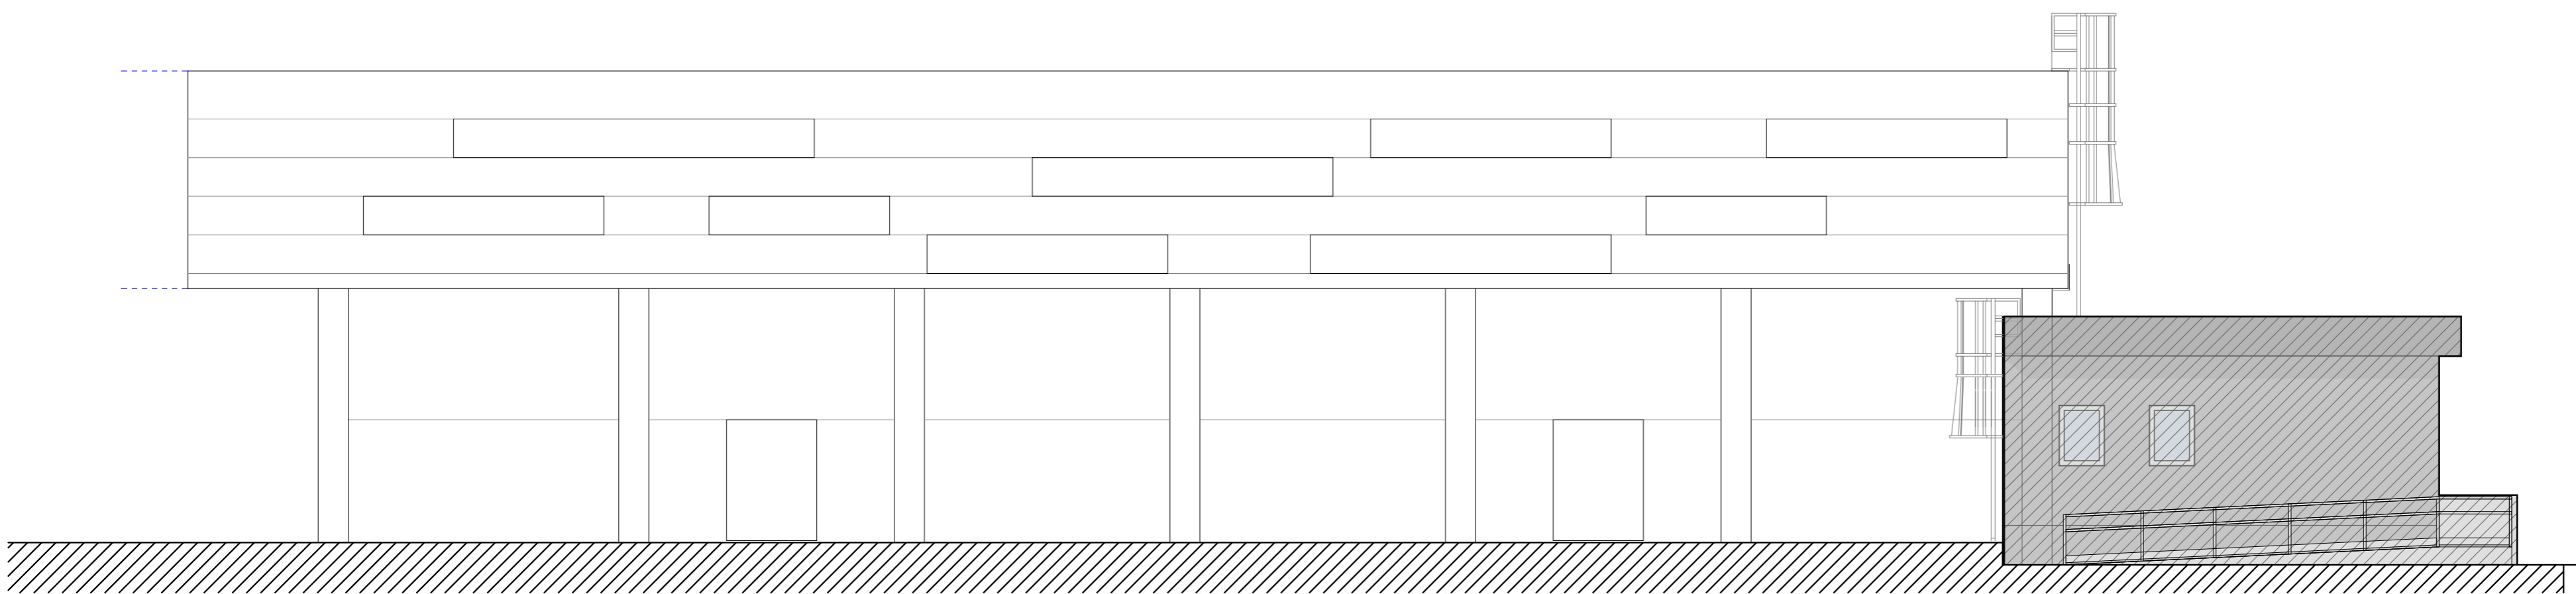

PROSPETTO EST
scala 1:100

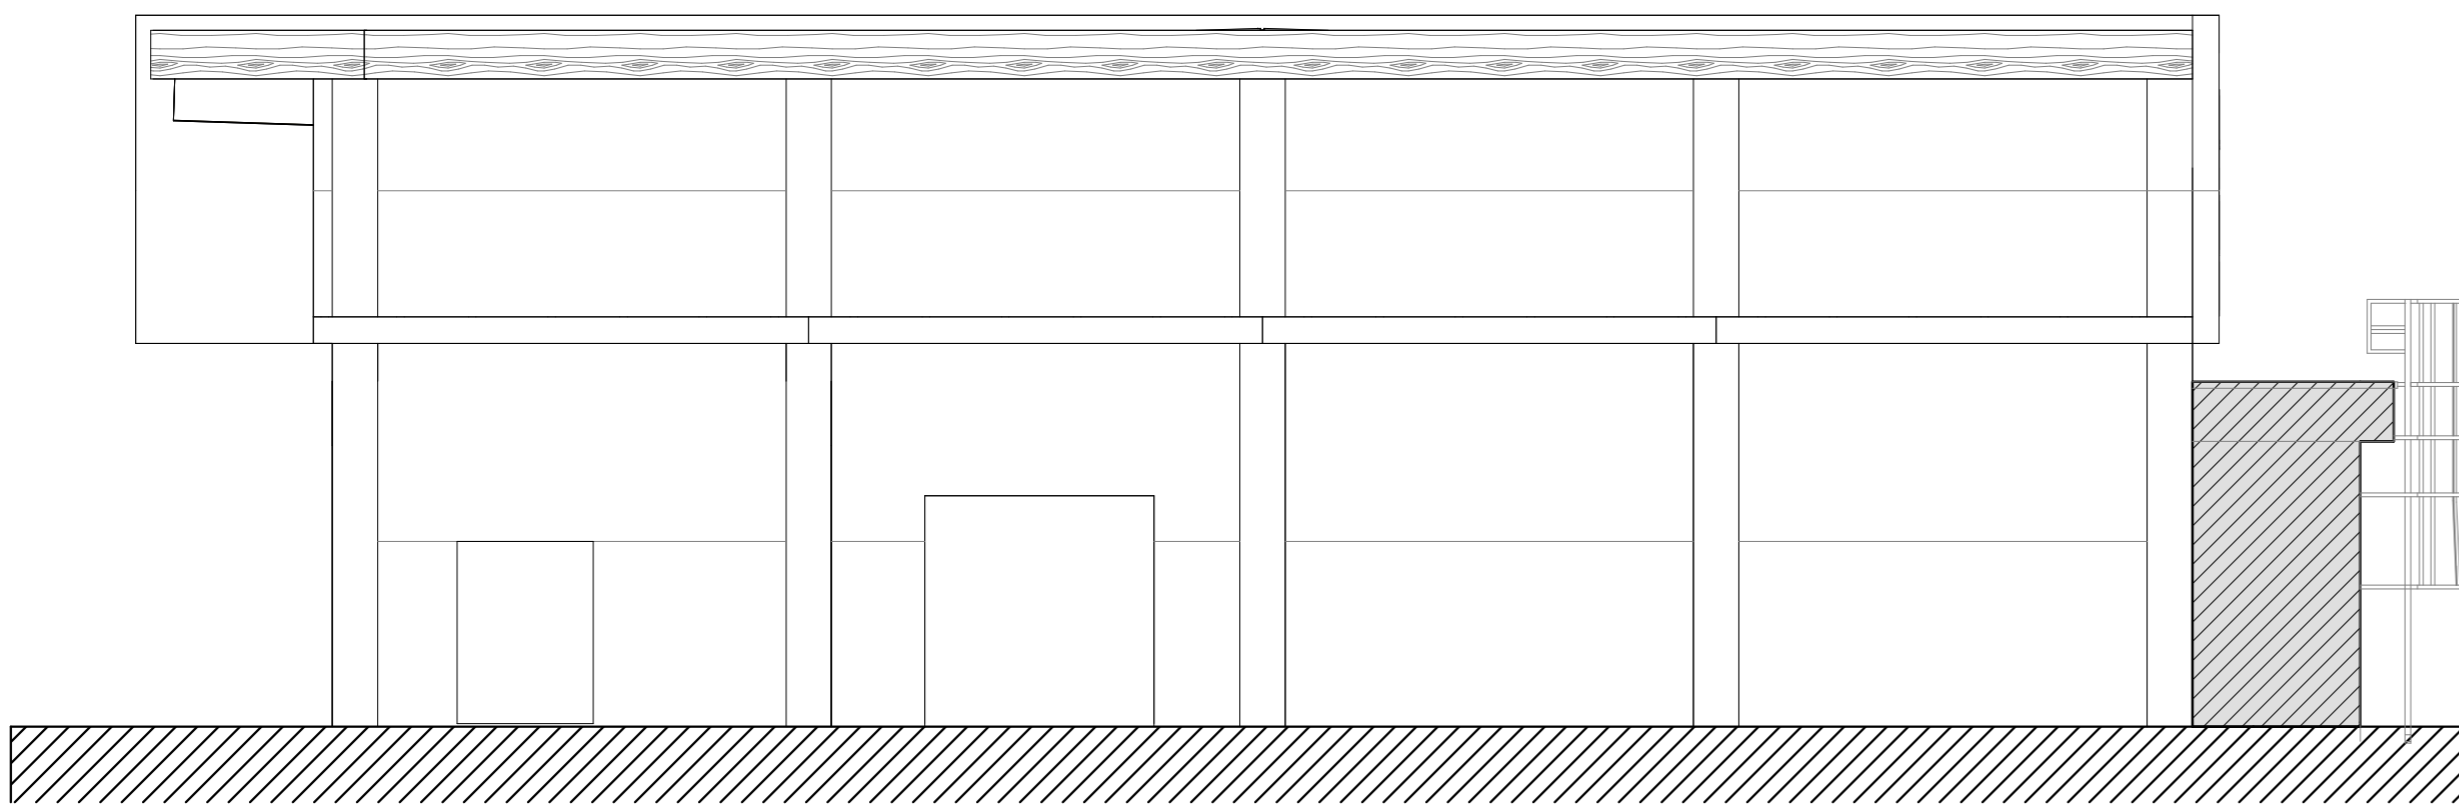

PROSPETTO OVEST
scala 1:100

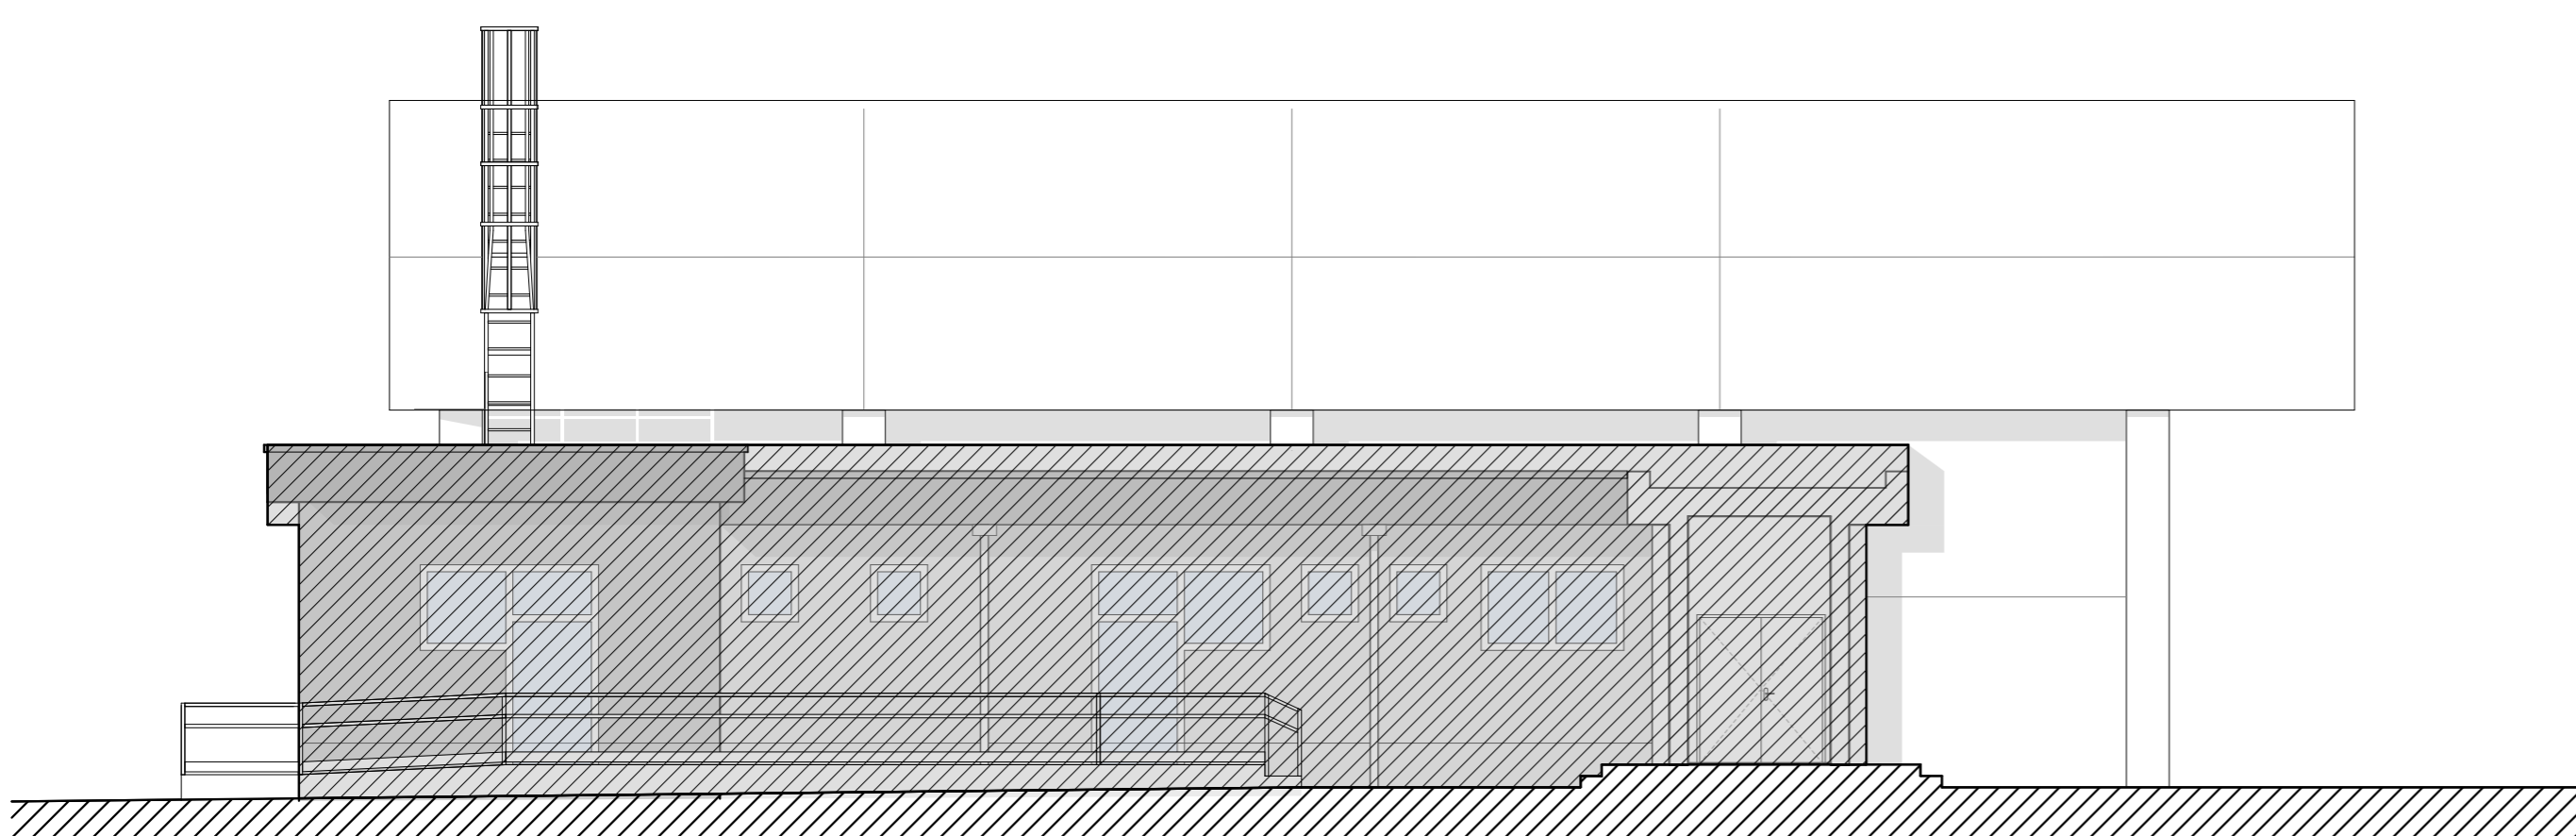

 IPT Project srl Sede legale, Direzione e Uffici: via Uruguay, 20 - 35127 Padova - Tel. 049-870.16.16 - Email info@iptproject.it - www.iptproject.it					
Comune di Mestrino Piazza IV Novembre, 30 Mestrino, (PD)		Progetto: Palestra Scuola "Da Vinci" SECONDO STRALCIO - CUP E32G19000650006 Mestrino, (PD) PROGETTO ESECUTIVO		Disegno n°: O.E.06.a	
Oggetto: OPERE EDILI STATO DI FATTO - PROSPETTI		Scala: 1:100 Commessa: 2105 File: 020			
Revisione:	Data:	Descrizione:	Redazione:	Verifica:	Approvazione:
0	11/10/2024	Emissione	D. Francescato	E. Barbieri	D. Ferro
Il Committente:			Il Progettista:		
A termini di legge il presente documento è di proprietà della I.P.T.Project srl - E' VIETATA LA RIPRODUZIONE E TRASMISSIONE ANCHE PARZIALE senza preventiva autorizzazione.					