

COMUNE DI MESTRINO
Provincia di Padova

P.I.
VIGENTE

ELENCO SCHEDE STATO DI FATTO E DI PROGETTO

Elaborato

10

a

-

Scala

1:2000

ATO 1

NUCLEO C1.1/1
NUCLEO C1.1/2
NUCLEO C1.1/3
NUCLEO C1.1/4
NUCLEO C1.1/5
NUCLEO C1.1/6



ATO 2

NUCLEO C1.1/1
NUCLEO C1.1/2
NUCLEO C1.1/3
NUCLEO C1.1/4
NUCLEO C1.1/5
NUCLEO C1.1/6
NUCLEO C1.1/7




ATO 3

NUCLEO C1.1/1
NUCLEO C1.1/2
NUCLEO C1.1/3
NUCLEO C1.1/4
NUCLEO C1.1/5
NUCLEO C1.1/6
NUCLEO C1.1/7
NUCLEO C1.1/8
NUCLEO C1.1/9
NUCLEO C1.1/10



**SCHEDE NUCLEI RESIDENZIALI
IN AMBITO AGRICOLO**

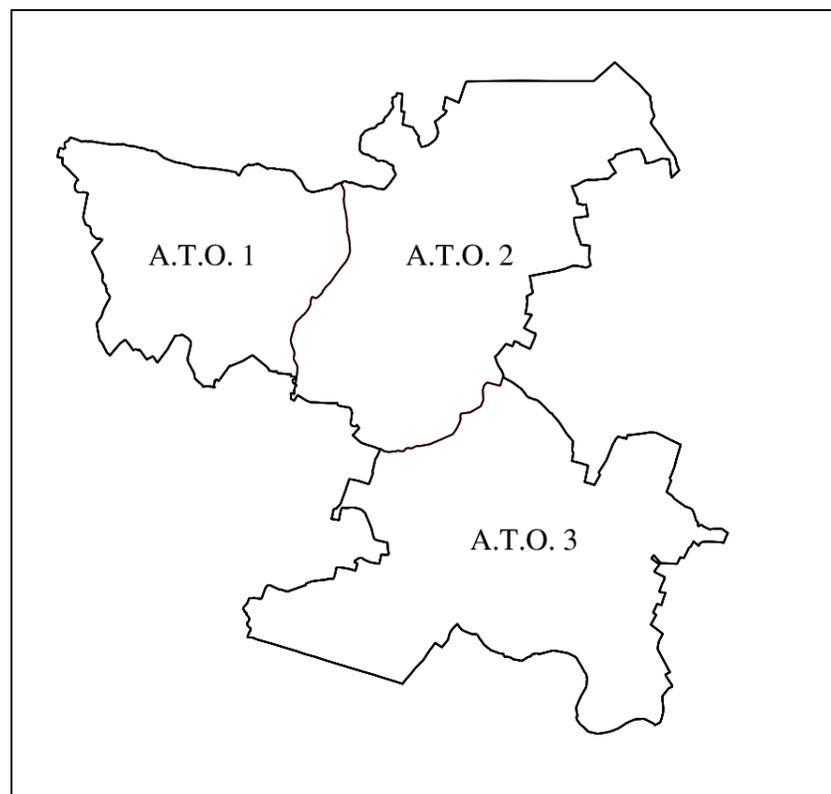

Sindaco
dott. Marco Valerio PEDRON

Assessore all'Urbanistica
Arch. Antonio MENGATO

Progettista
arch. Giuseppe CAPPOCHIN

novembre 2013

PIANO DEGLI INTERVENTI

In vigore a seguito approvazione del P.A.T. con conferenza dei servizi del 4 aprile 2012
ratificato con deliberazione G.P. n° 164 del 28 giugno 2012 (B.U.R. n° 55 del 13 luglio 2012)

Elaborato aggiornato a seguito approvazione:

- Variante n° 1 adottata con deliberazione C.C. n° 21 del 26 luglio 2012
approvata con deliberazione C.C. n° 34 del 30 ottobre 2012
- Variante n° 2 adottata con deliberazione C.C. n° 50 del 28 dicembre 2012
approvata con deliberazione C.C. n° 10 del 11 aprile 2013
- Variante n° 3 adottata con deliberazione C.C. n° 11 del 11 aprile 2013
approvata con deliberazione C.C. n° 51 del 28 novembre 2013