




PROSPETTO SUD
scala 1:100

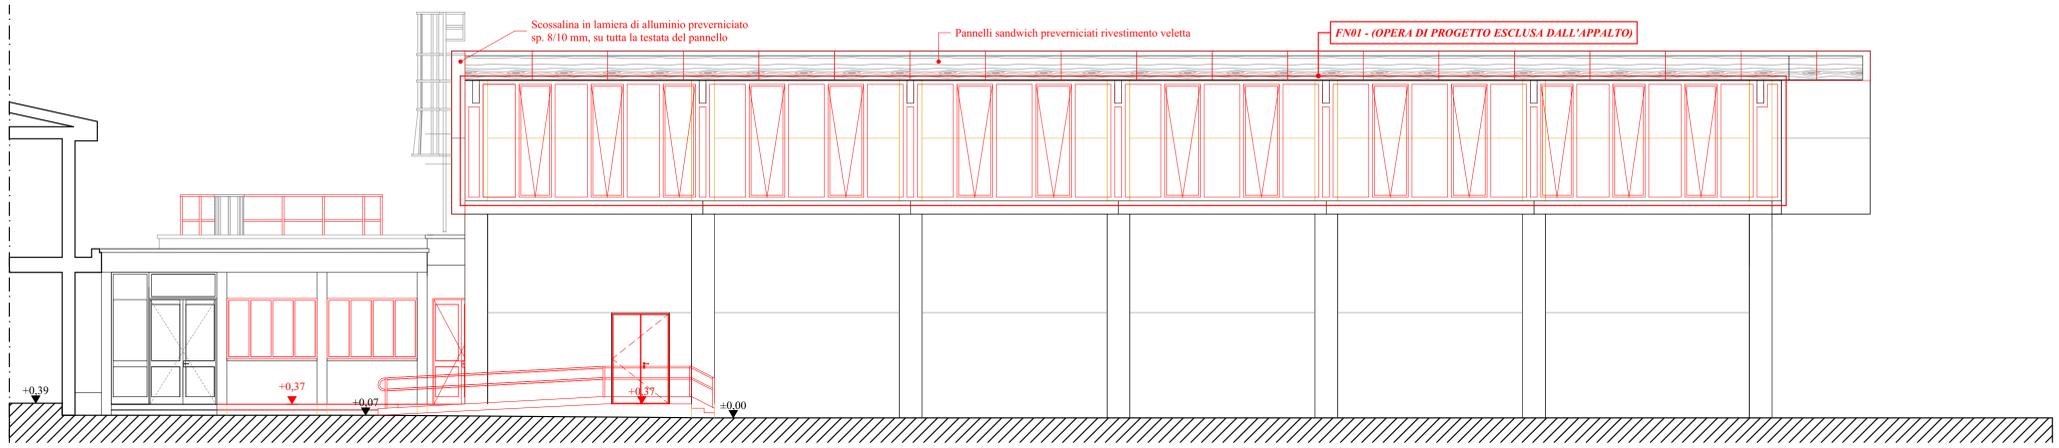


PROSPETTO NORD
scala 1:100

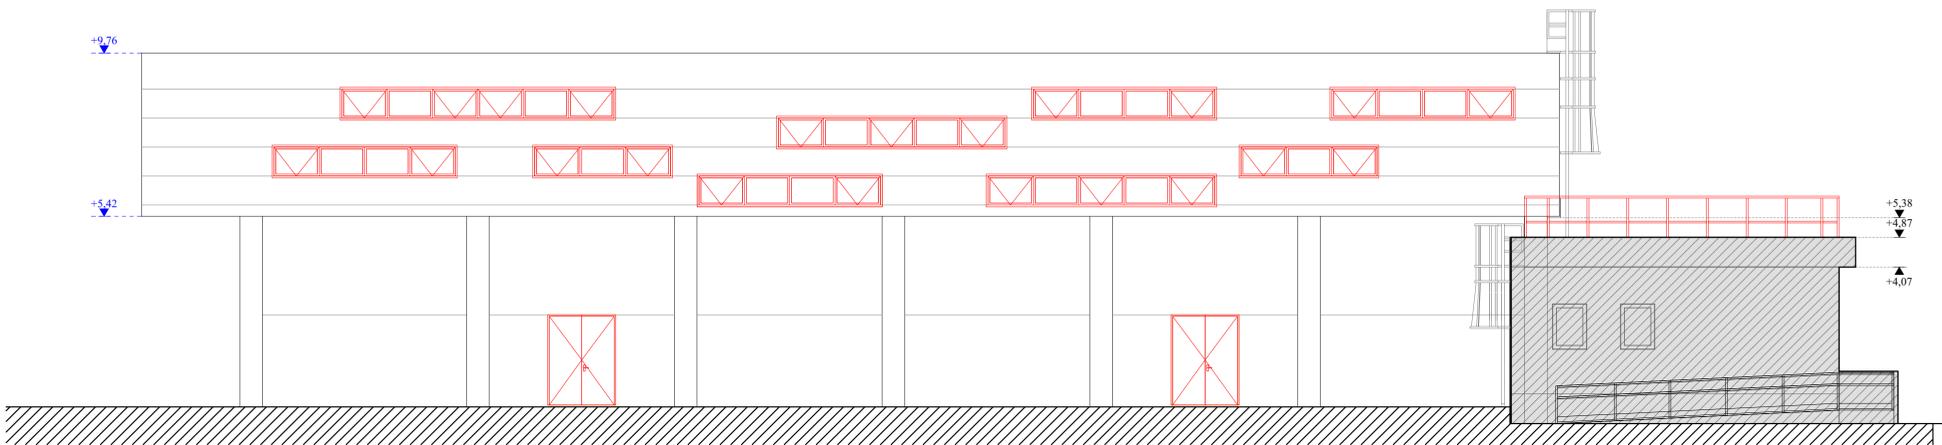

PROSPETTO EST
scala 1:100

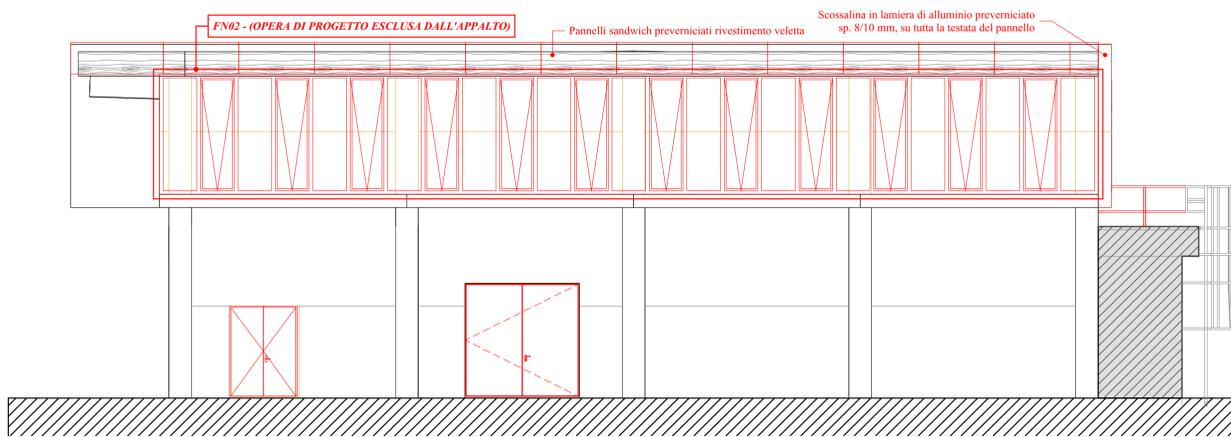

PROSPETTO OVEST
scala 1:100

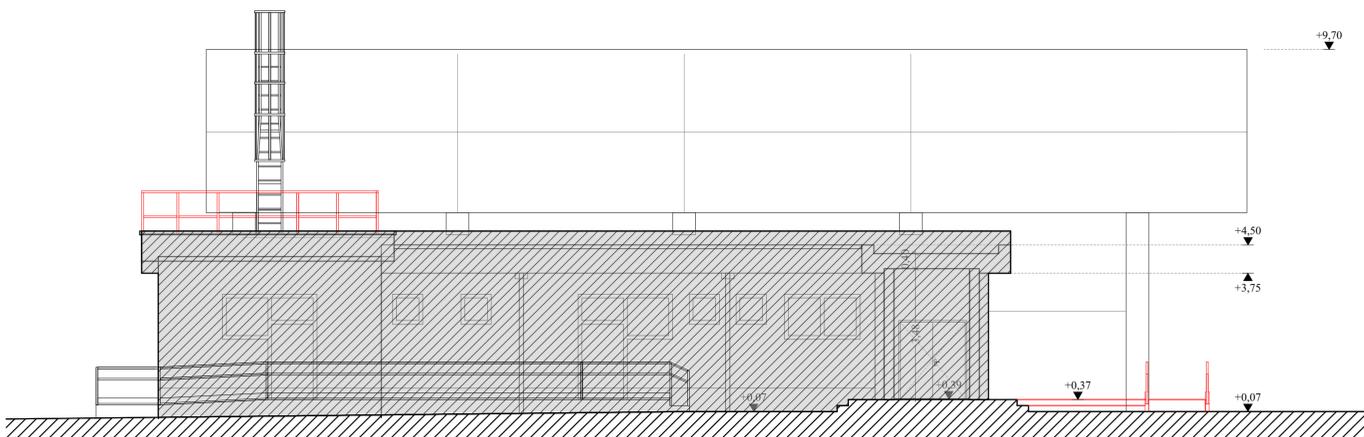

 IPT Project srl Sede legale, Direzione e Uffici: via Uruguay, 20 - 35127 Padova - Tel. 049-870.16.16 - Email info@iptproject.it - www.iptproject.it		 			
Committente: Comune di Mestrino Piazza IV Novembre, 30 Mestrino, (PD)		Progetto: Palestra Scuola "Da Vinci" SECONDO STRALCIO - CUP E32G19000650006 Mestrino, (PD) PROGETTO ESECUTIVO		Disegno n°: O.E.06.c	
Oggetto: OPERE EDILI STATO COMPARATIVO - PROSPETTI		Scala: 1:100 Commessa: 2105 File: 020			
Revisione: 0	Data: 11/10/2024	Descrizione: Emissione	Redazione: D. Francescato	Verifica: E. Barbieri	Approvazione: D. Ferro
Il Committente:			Il Progettista:		
<small>A termini di legge il presente documento è di proprietà della I.P.T.Project srl - E' VIETATA LA RIPRODUZIONE E TRASMISSIONE ANCHE PARZIALE SENZA PREVENTIVA AUTORIZZAZIONE.</small>					