

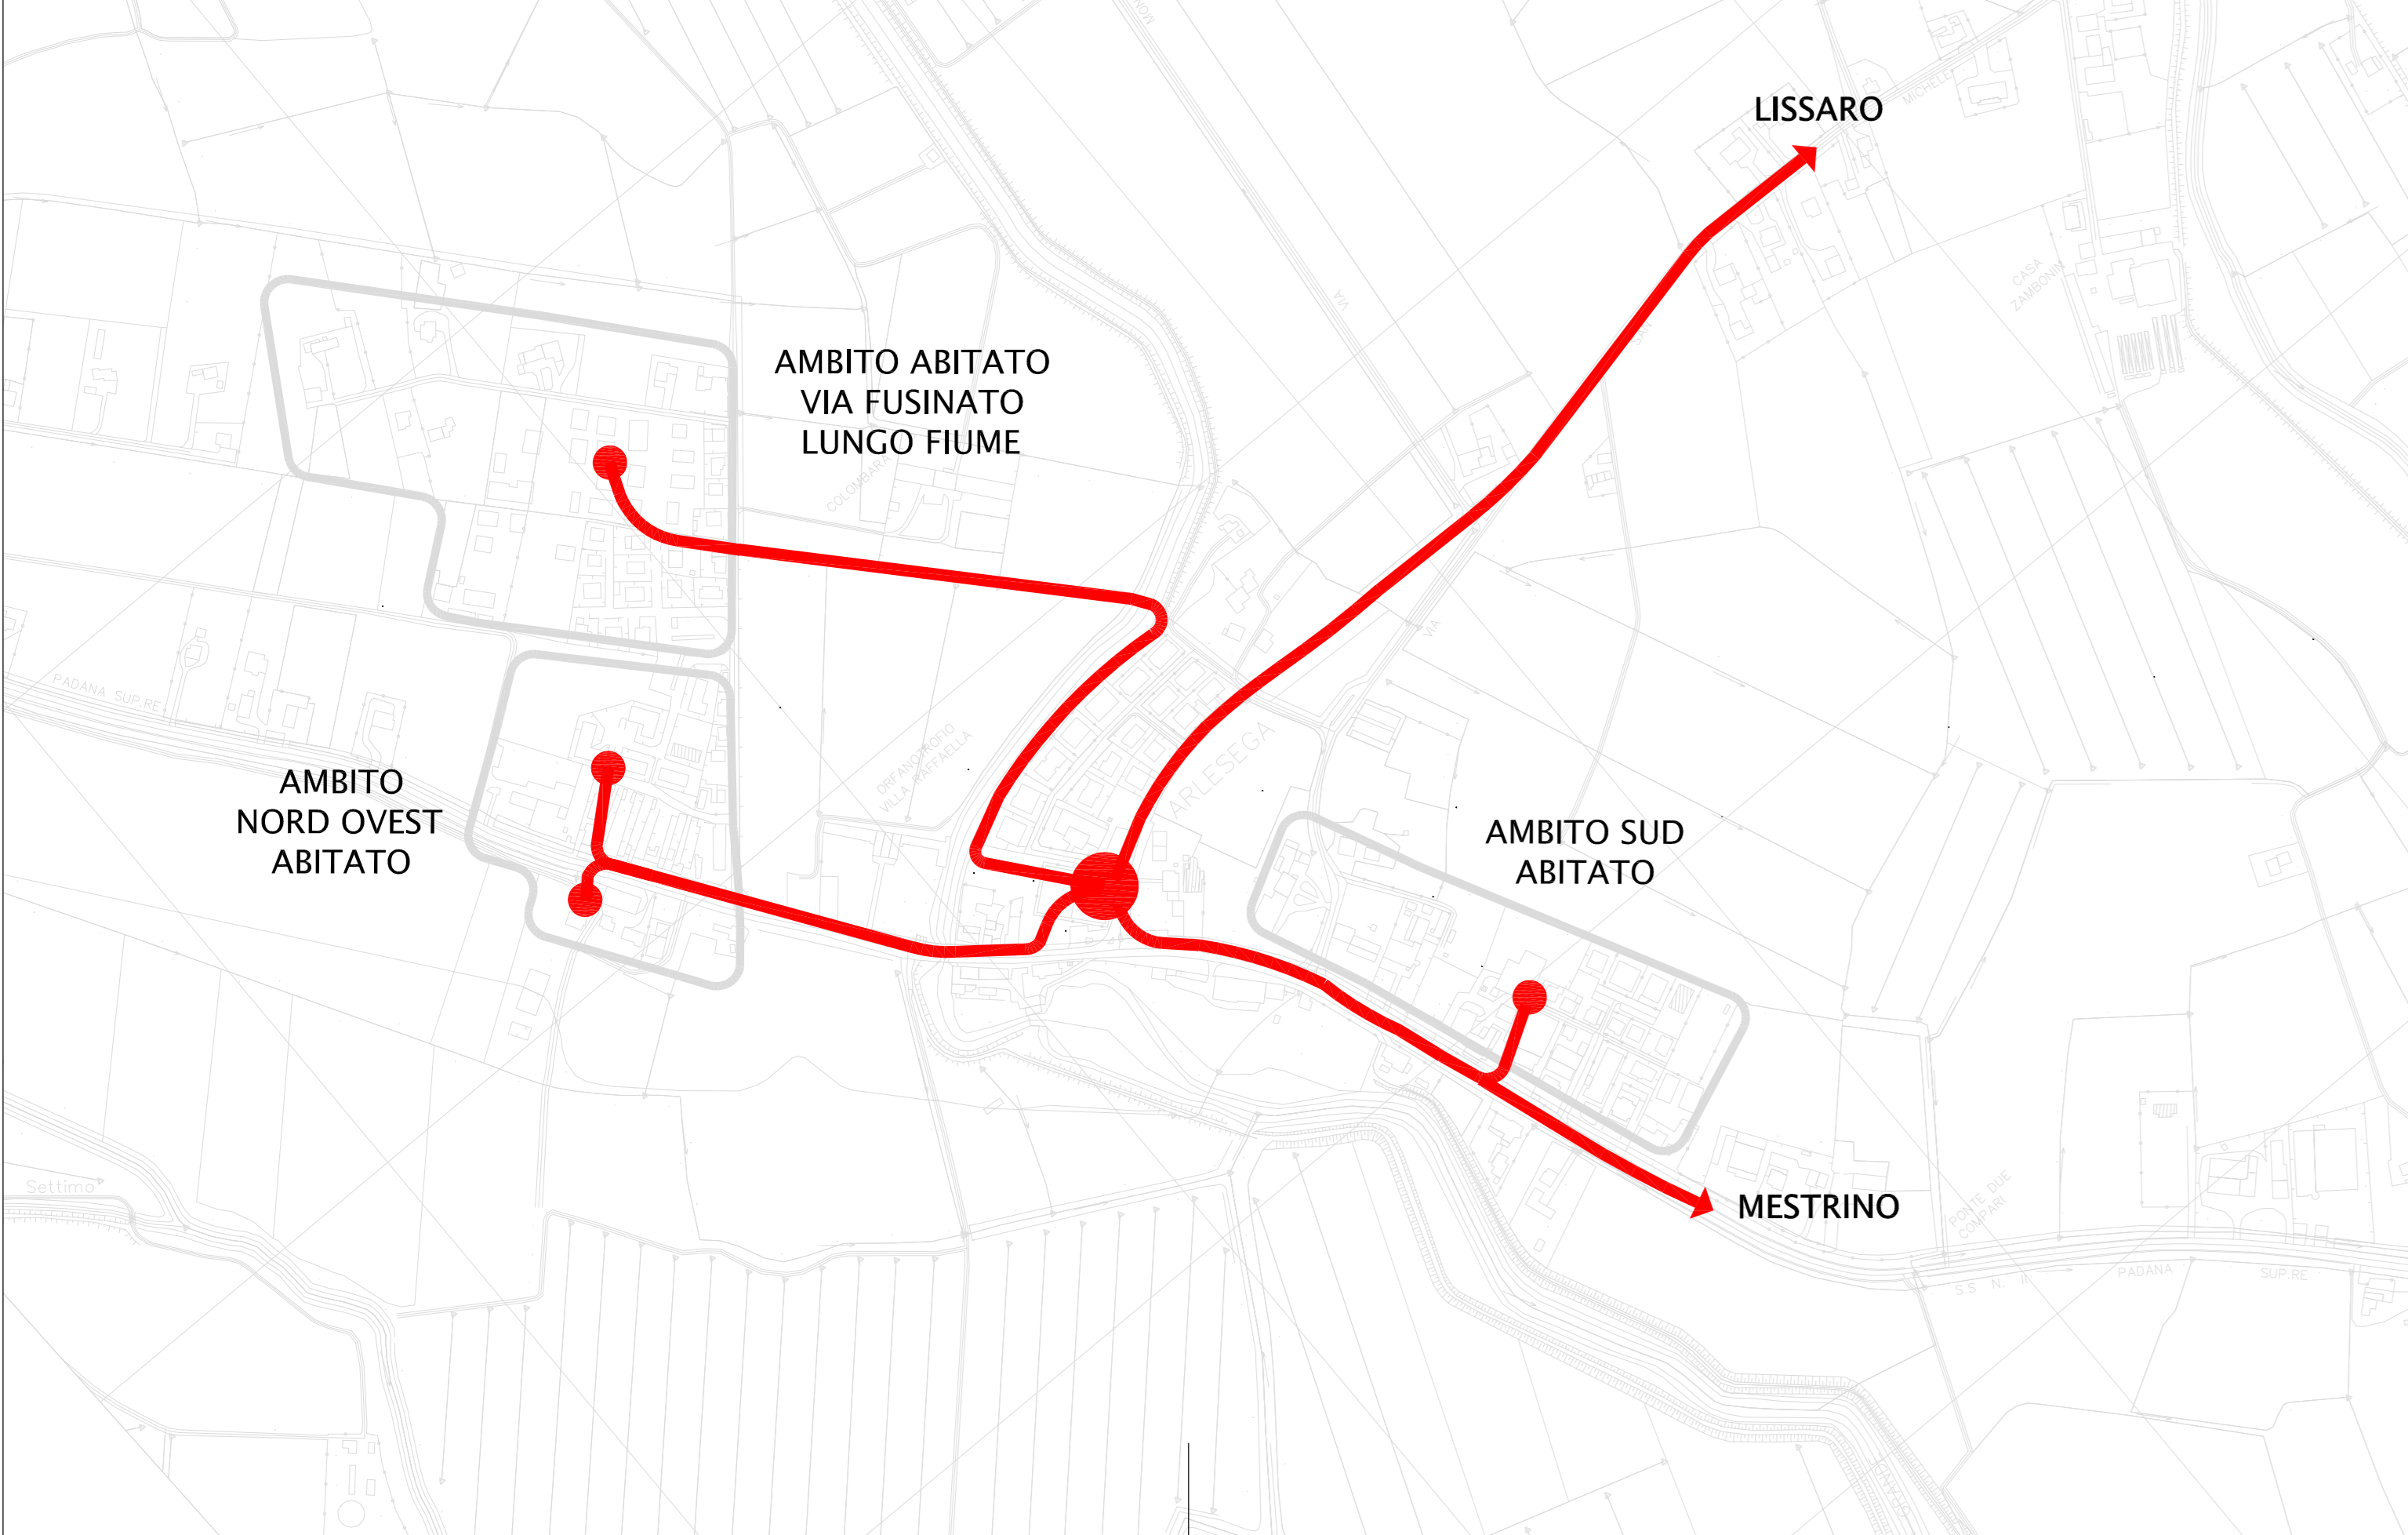


Inquadramento nella rete della mobilità alternativa comunale  
Scala 1 : 5000

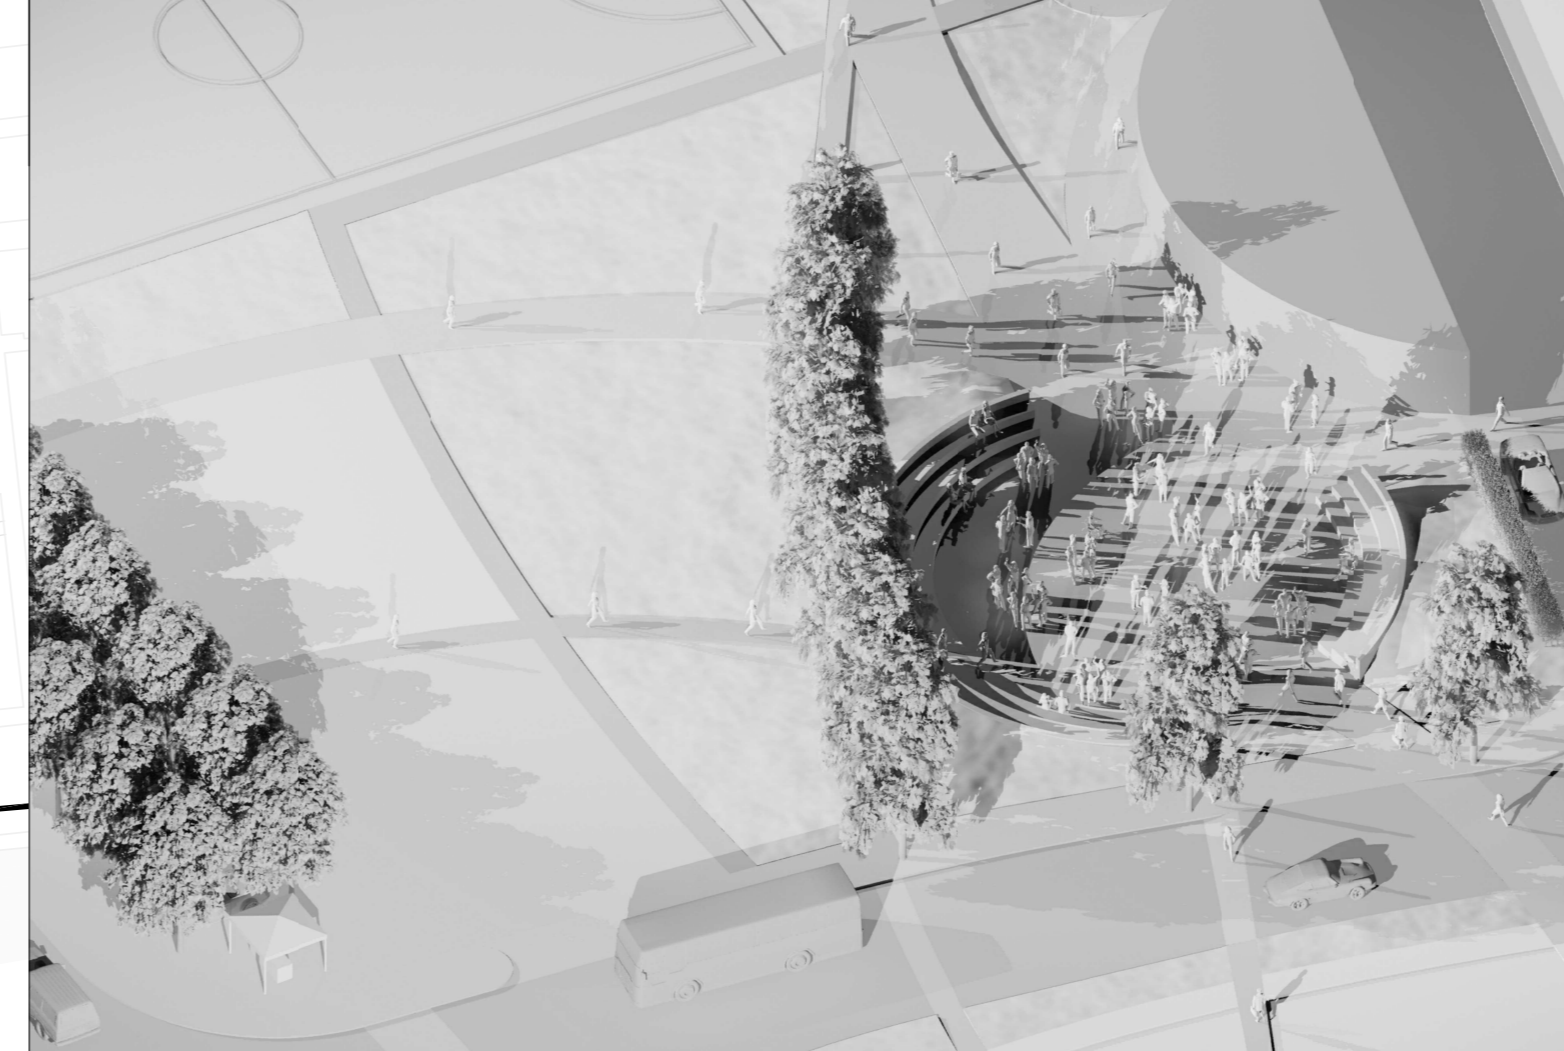


Al bar - arena

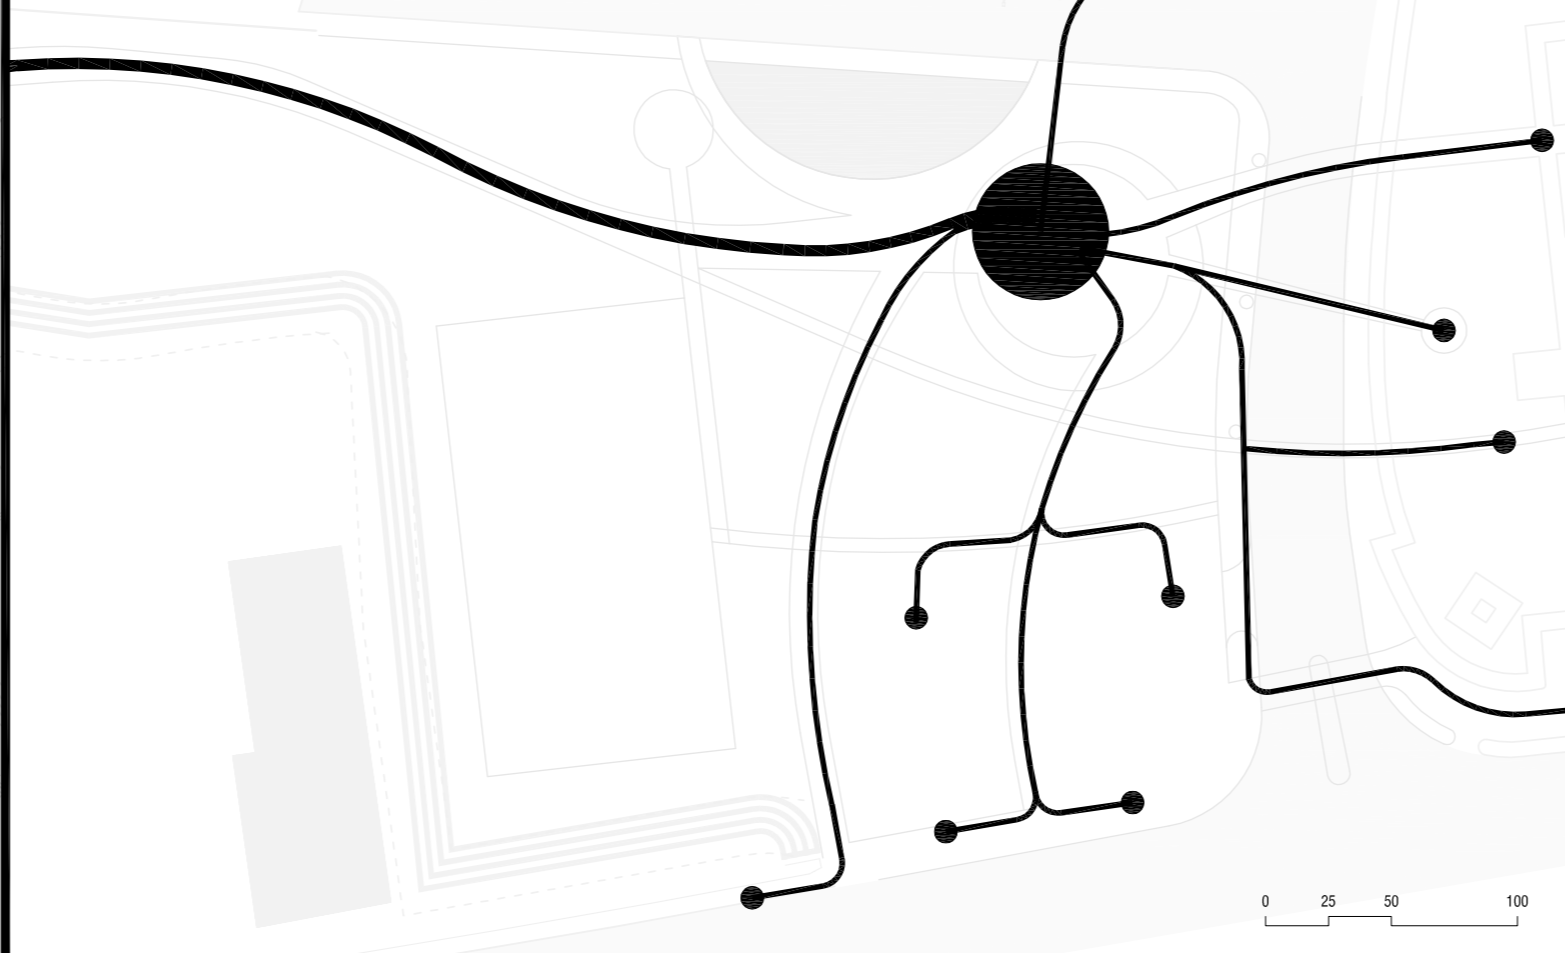


Assetto parcheggio A




Assetto parcheggio B

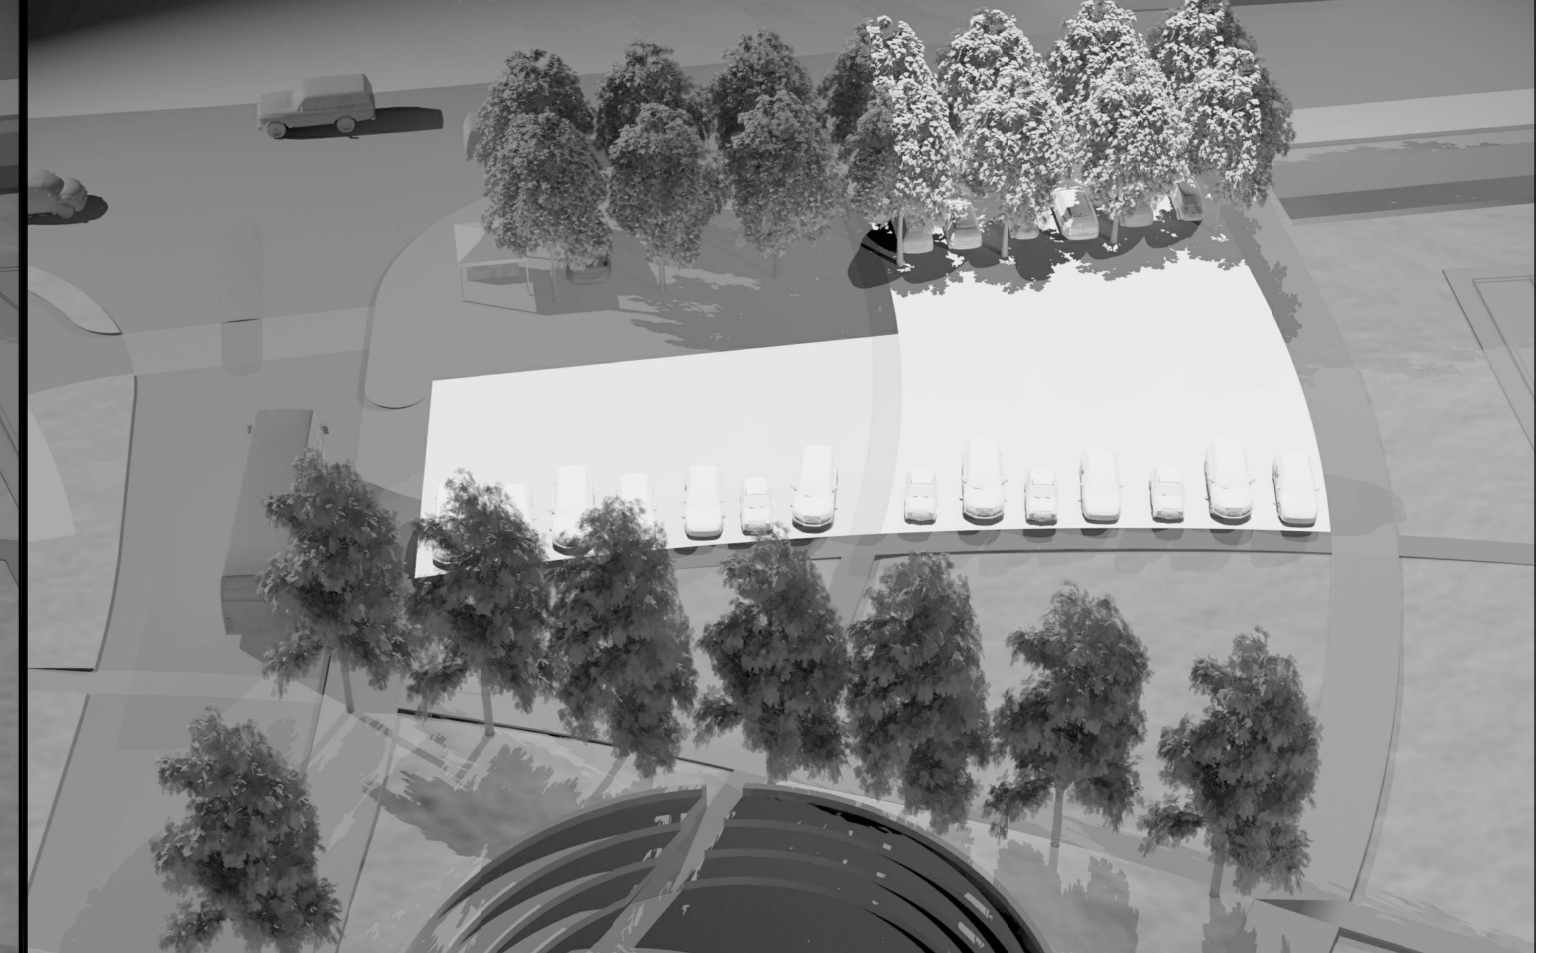


Al campo da calcetto

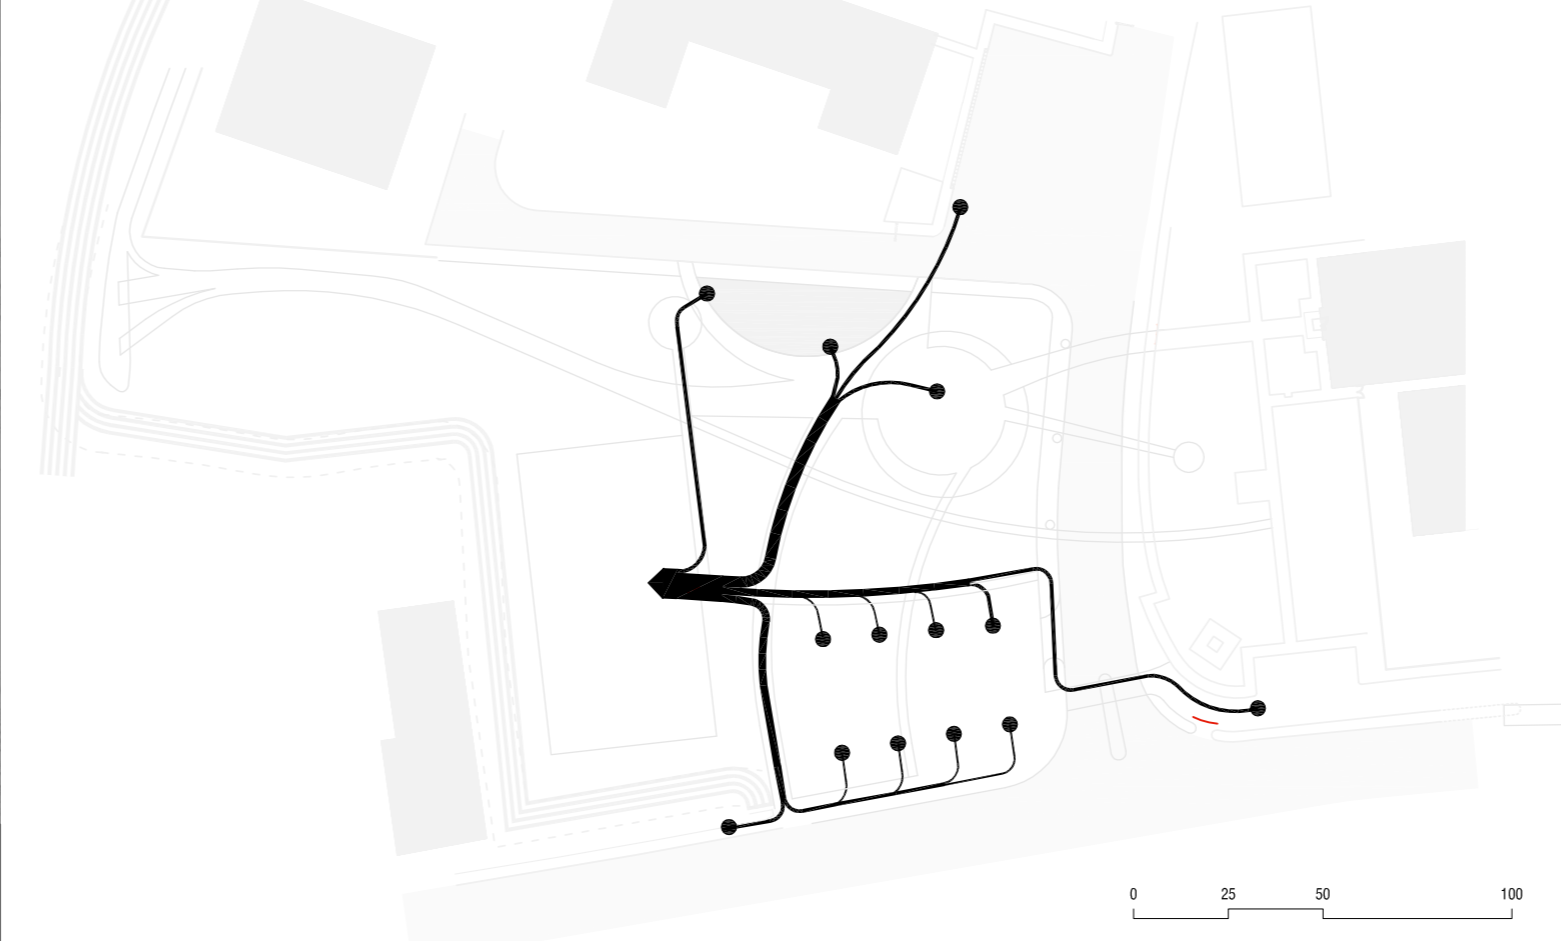


Assetto parcheggio C

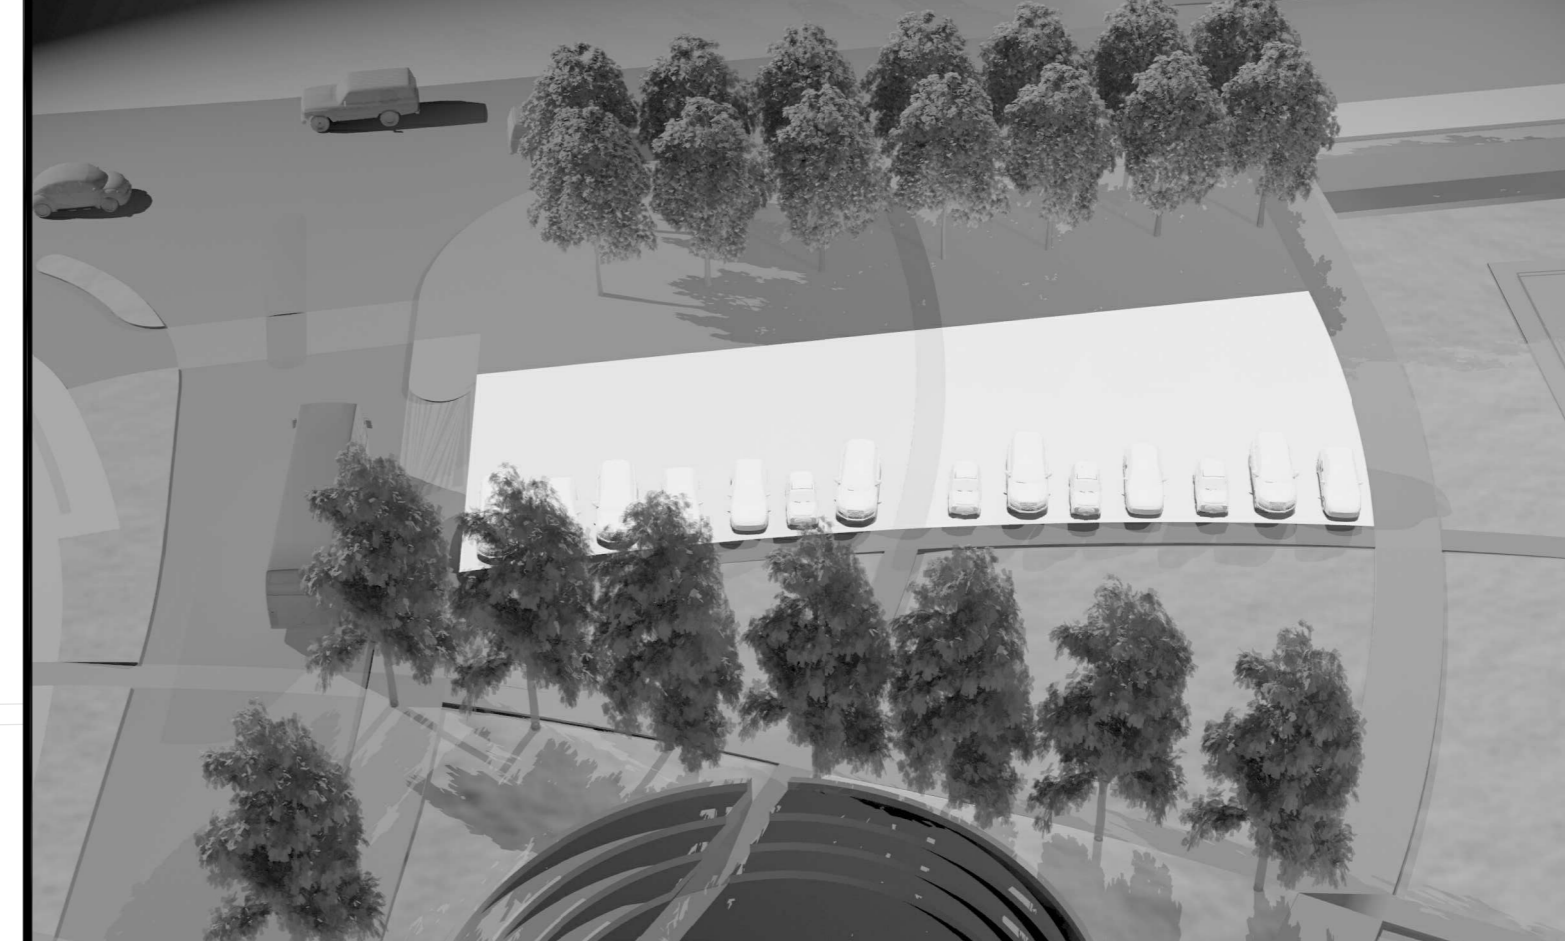



Assetto parcheggio D

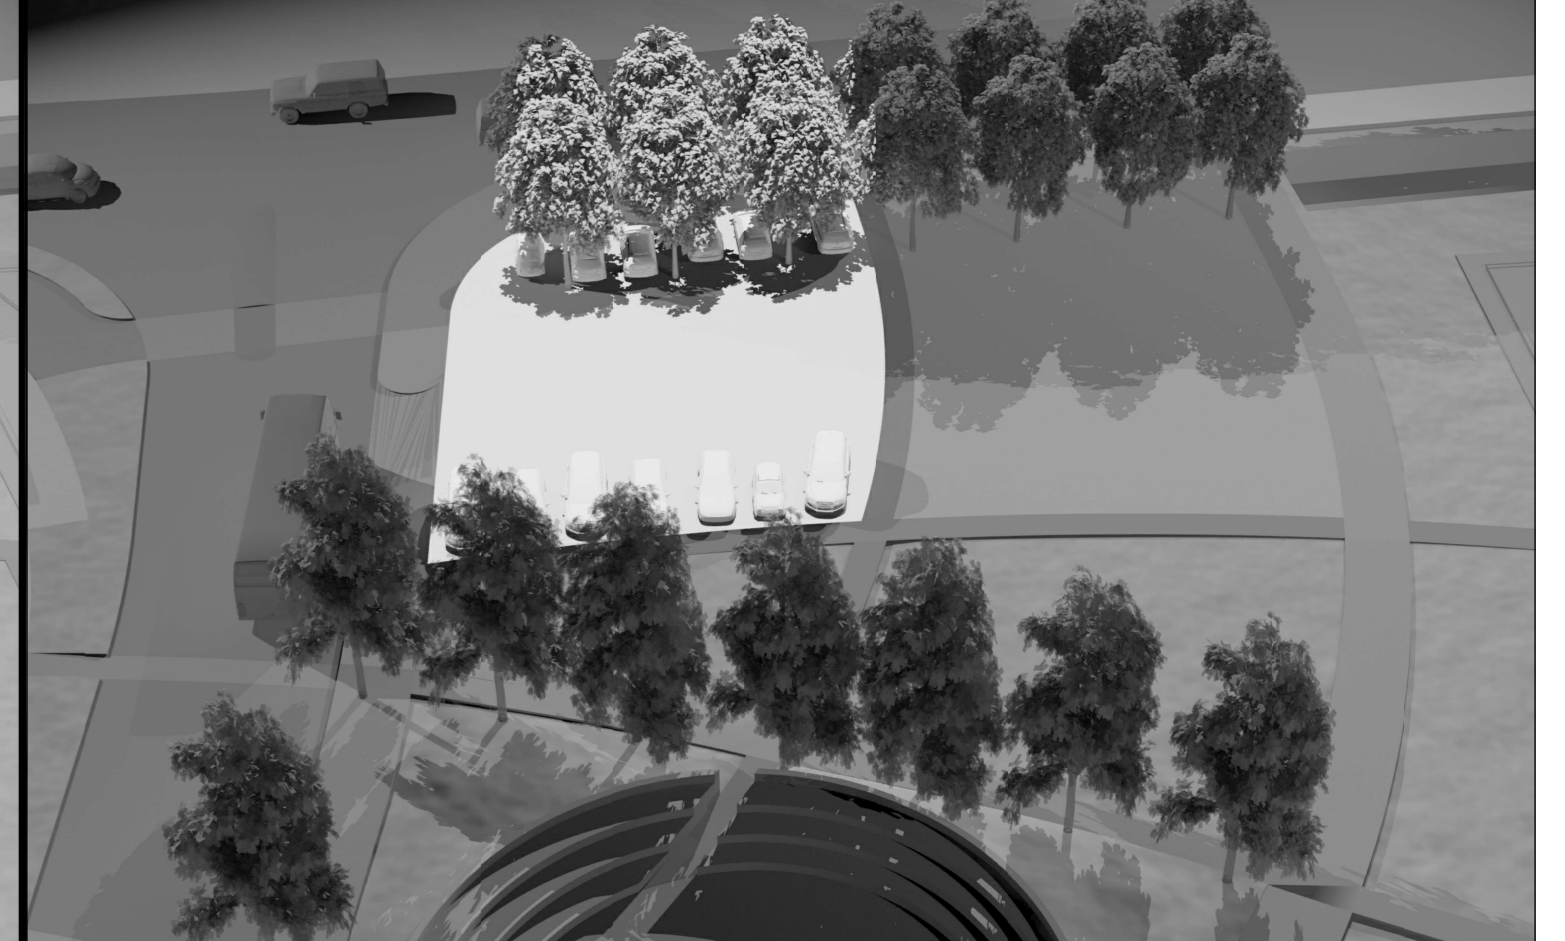


Schema delle connessioni ciclopedonali  
Scala 1 : 2000

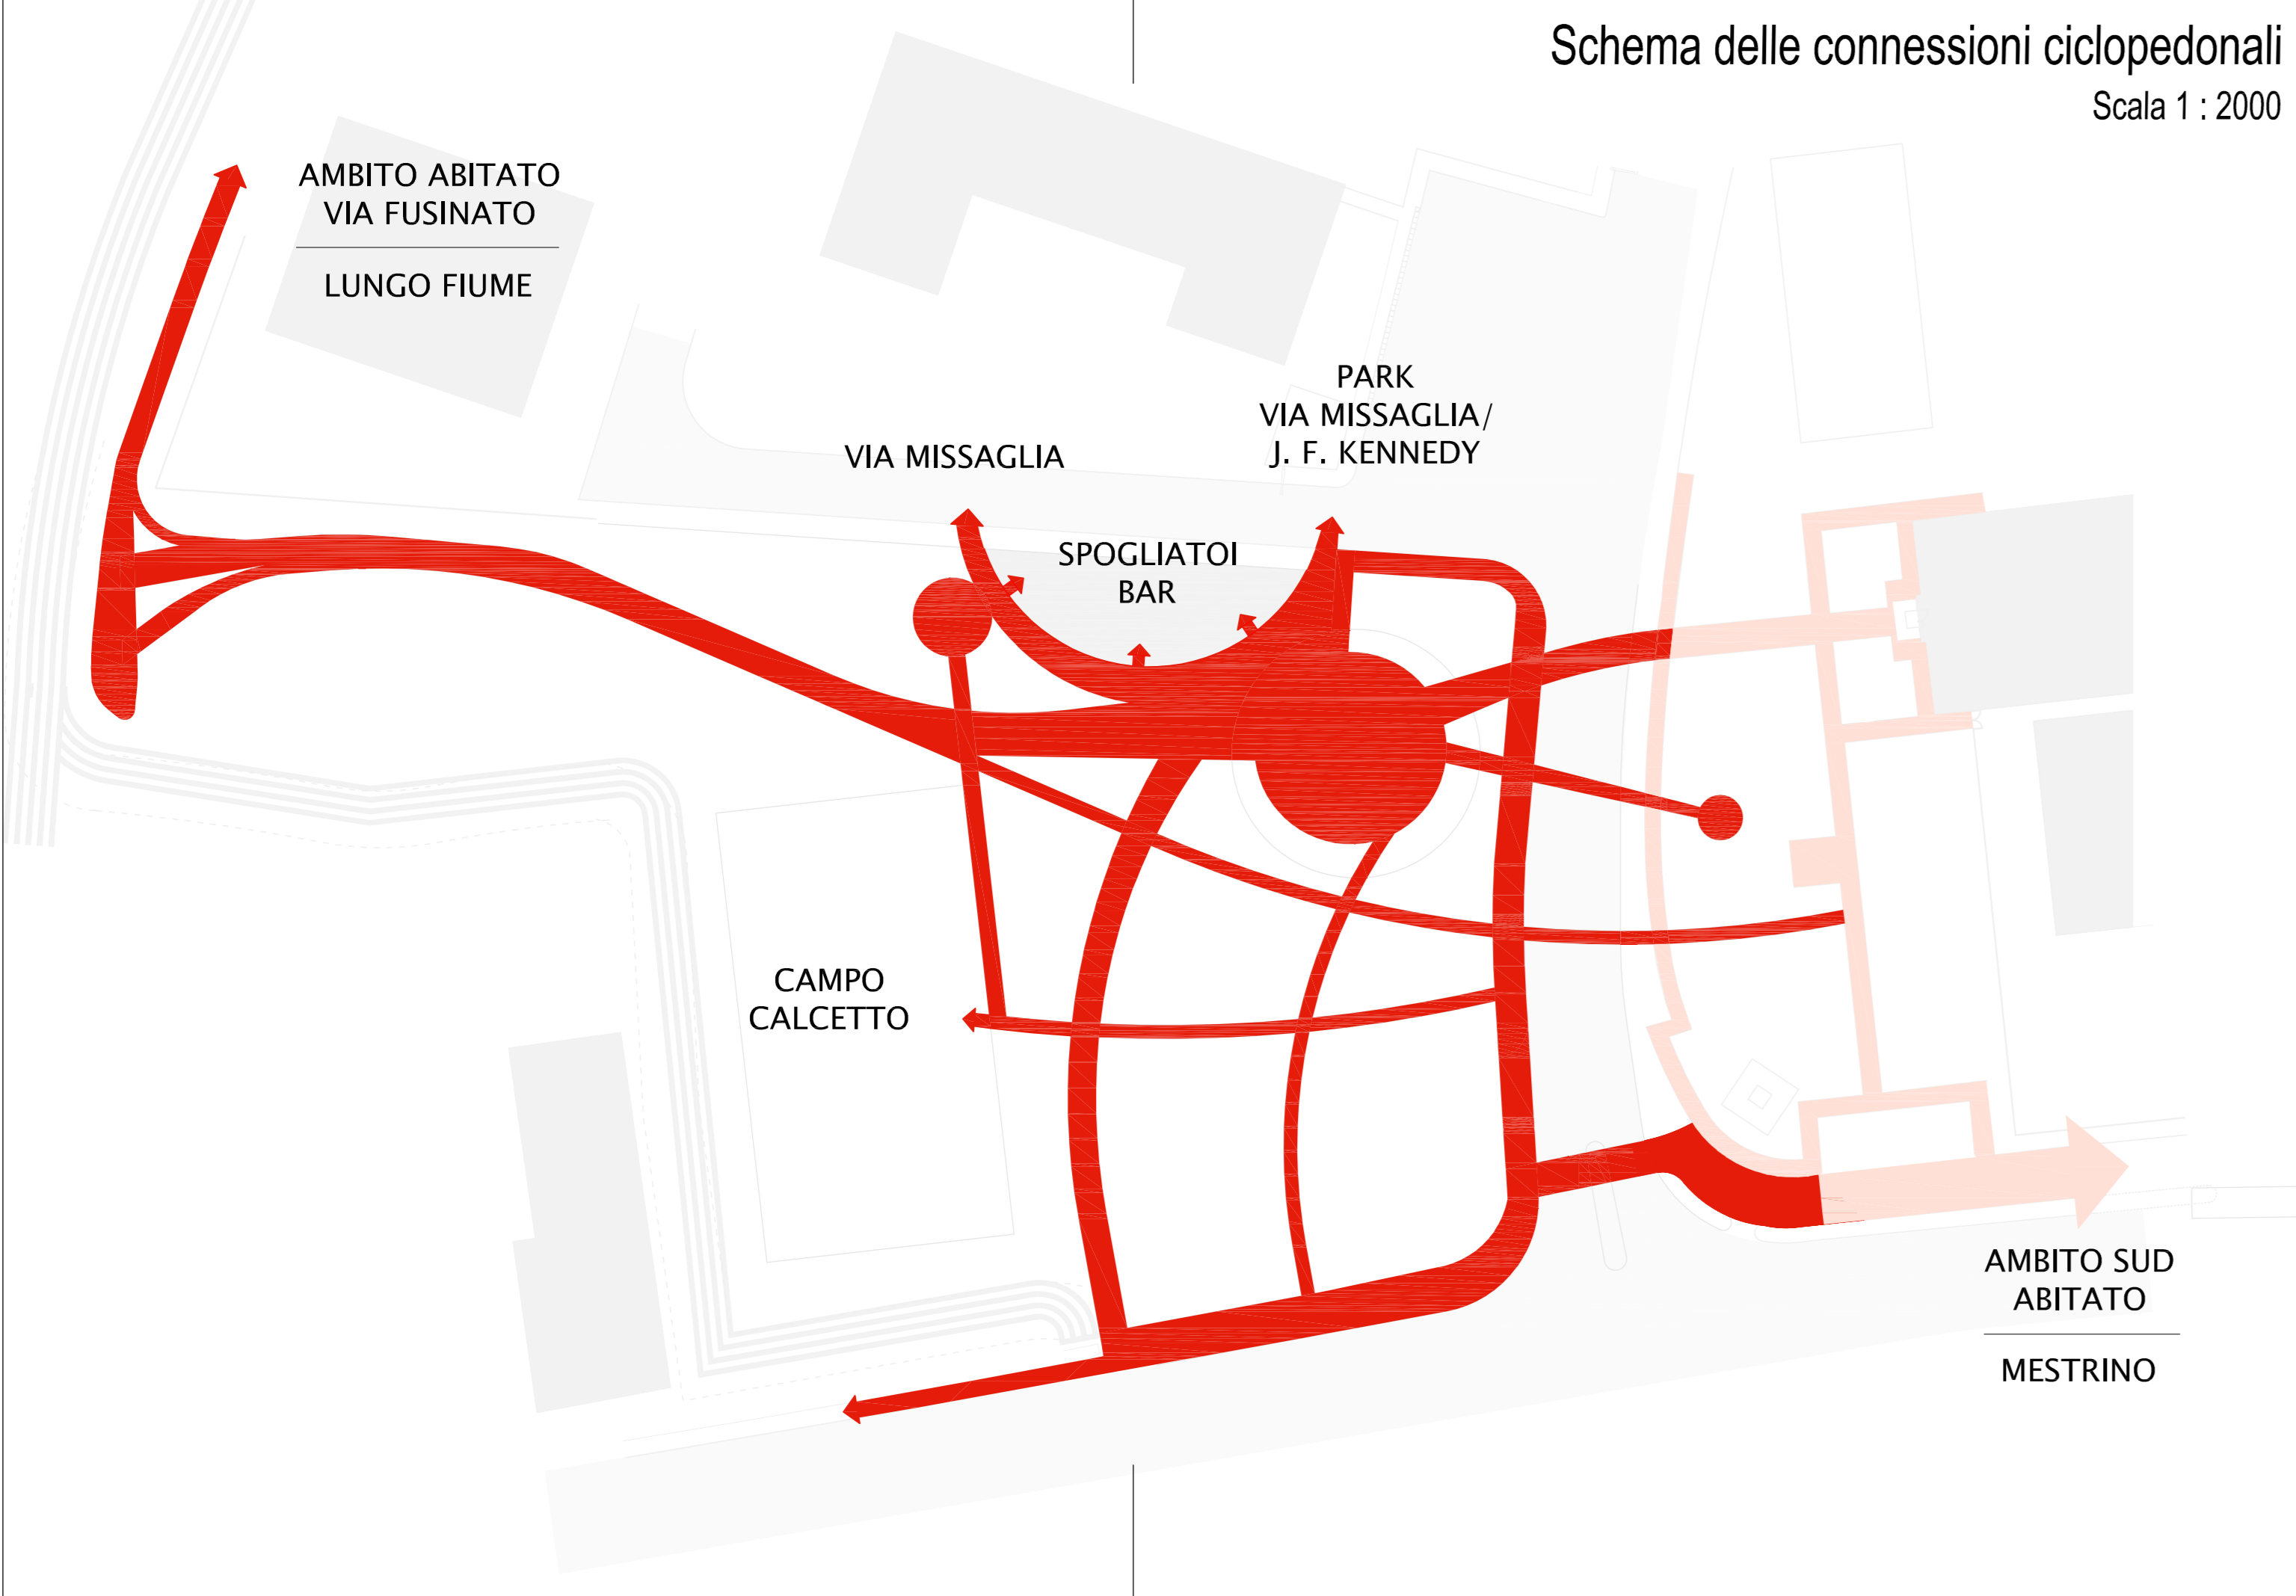

Attraversamenti su via Kennedy

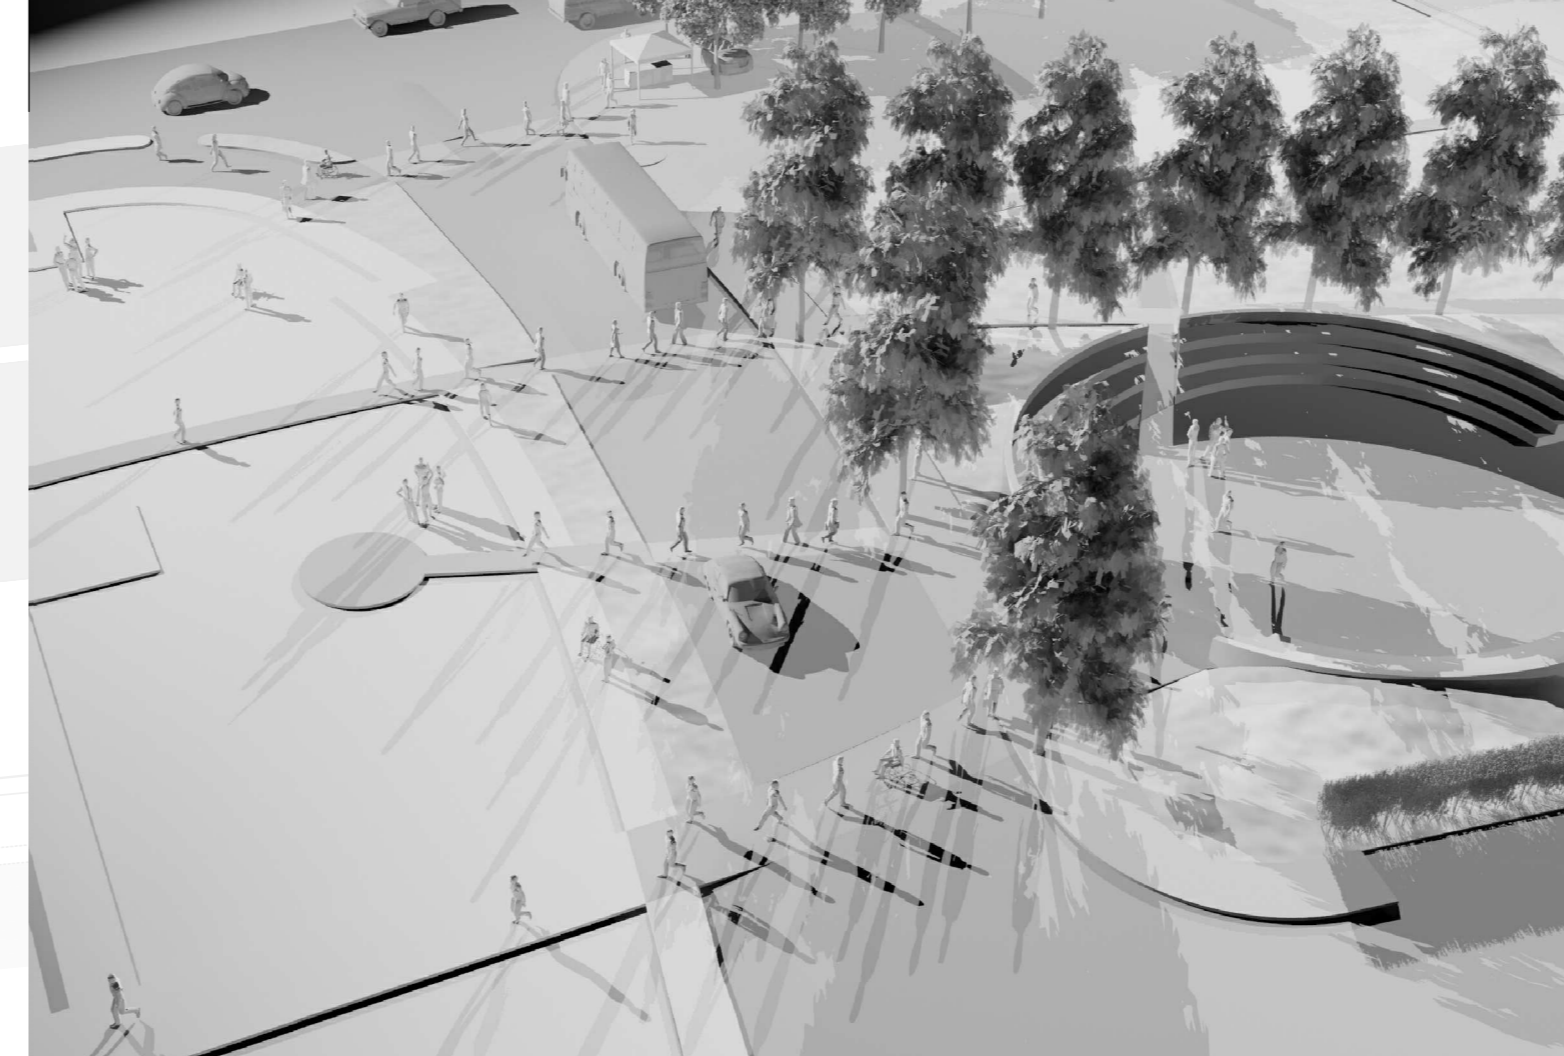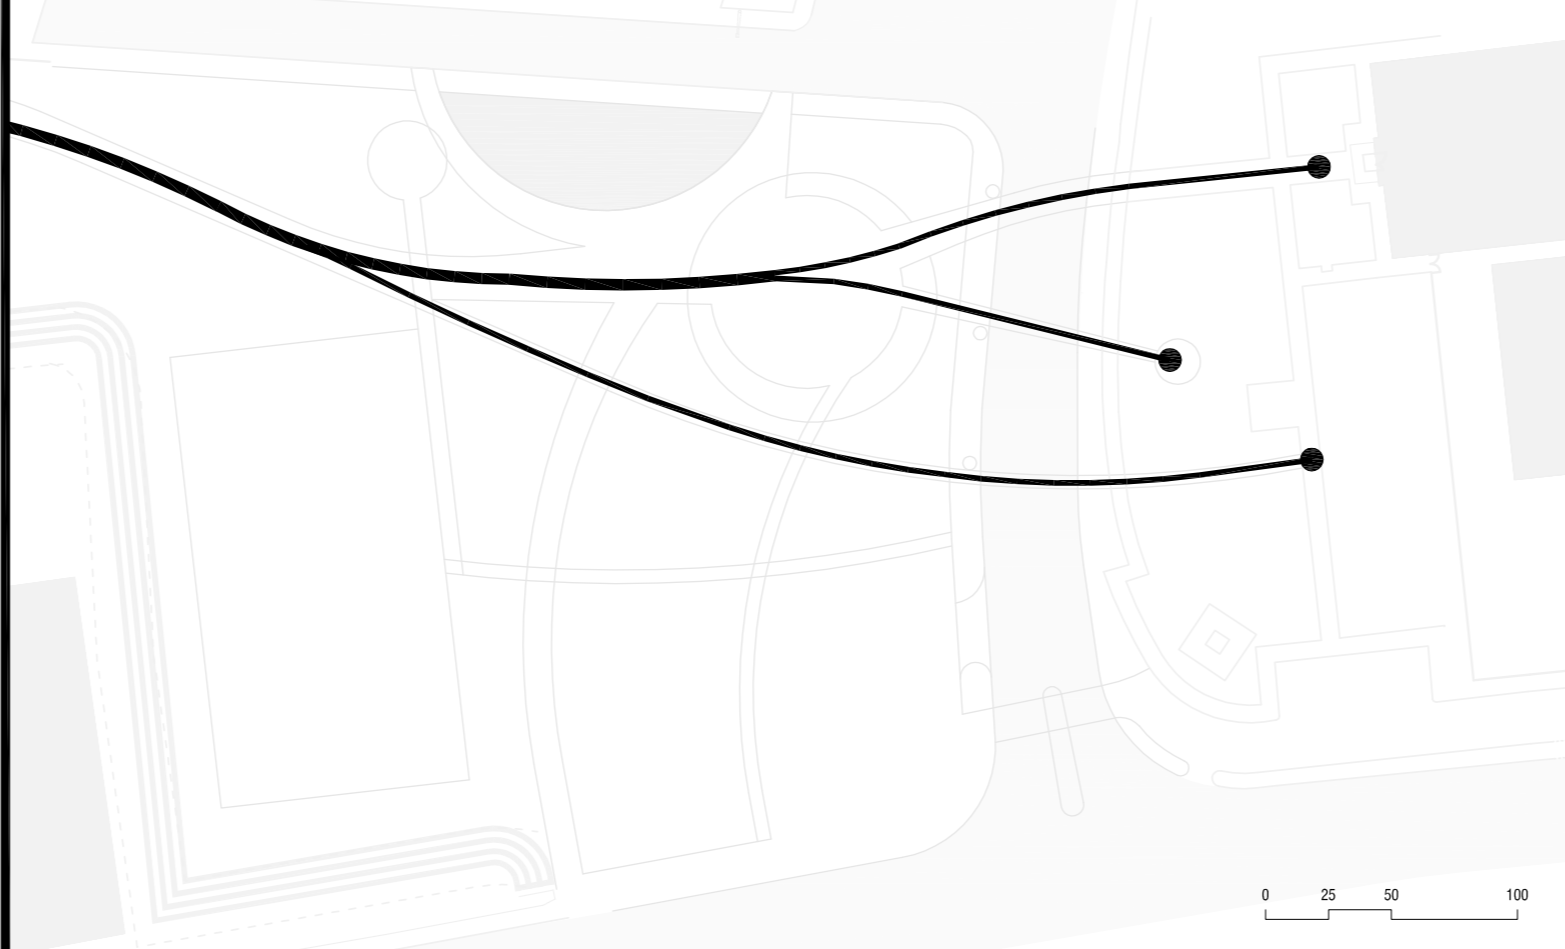

Al parcheggio fluviale

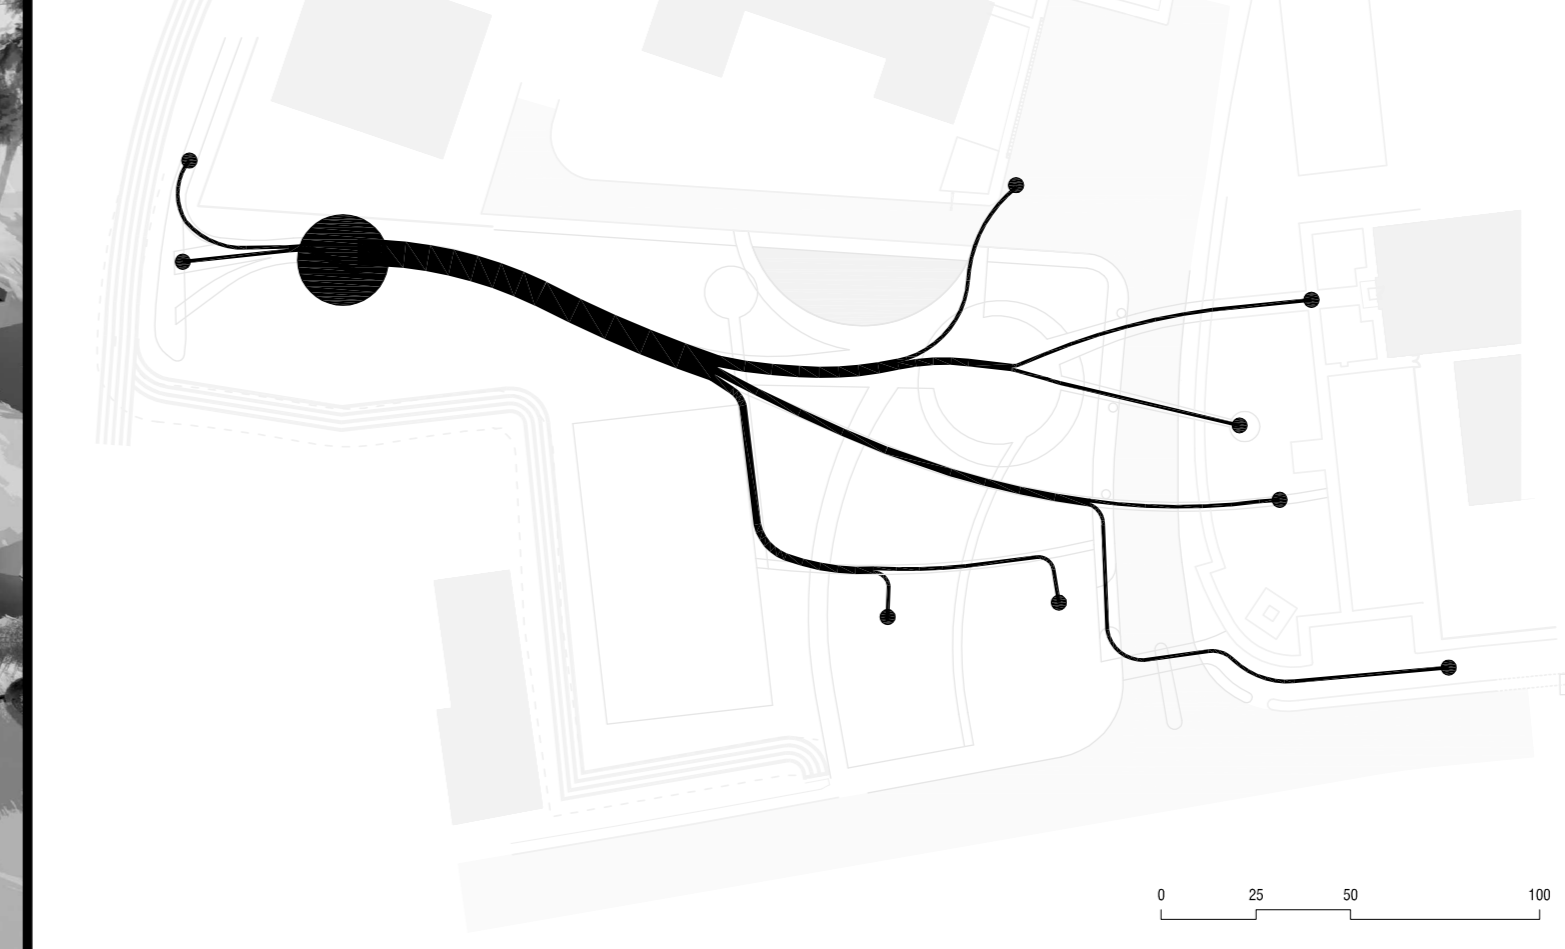

COMUNE DI MESTRINO  
Provincia di Padova

Riquilificazione centro storico di Arlesega C109  
STRALCIO 1

PROGETTO PRELIMINARE

ACCESSIBILITA' P.P. III

Data: Gennaio 2014

Corti Urbane  
di Freato & Gazzola Architetti  
S.R. Padana Superiore vs. Verona 229, 36100 Vicenza  
tel./fax 0444.276155, email info@cortiurbane.it  
www.cortiurbane.it

IL COMMITTENTE per Comune di Mestrino IL TECNICO Arch. Manuel Gazzola