



PLANIMETRIA GENERALE - STATO DI FATTO

scala 1:250

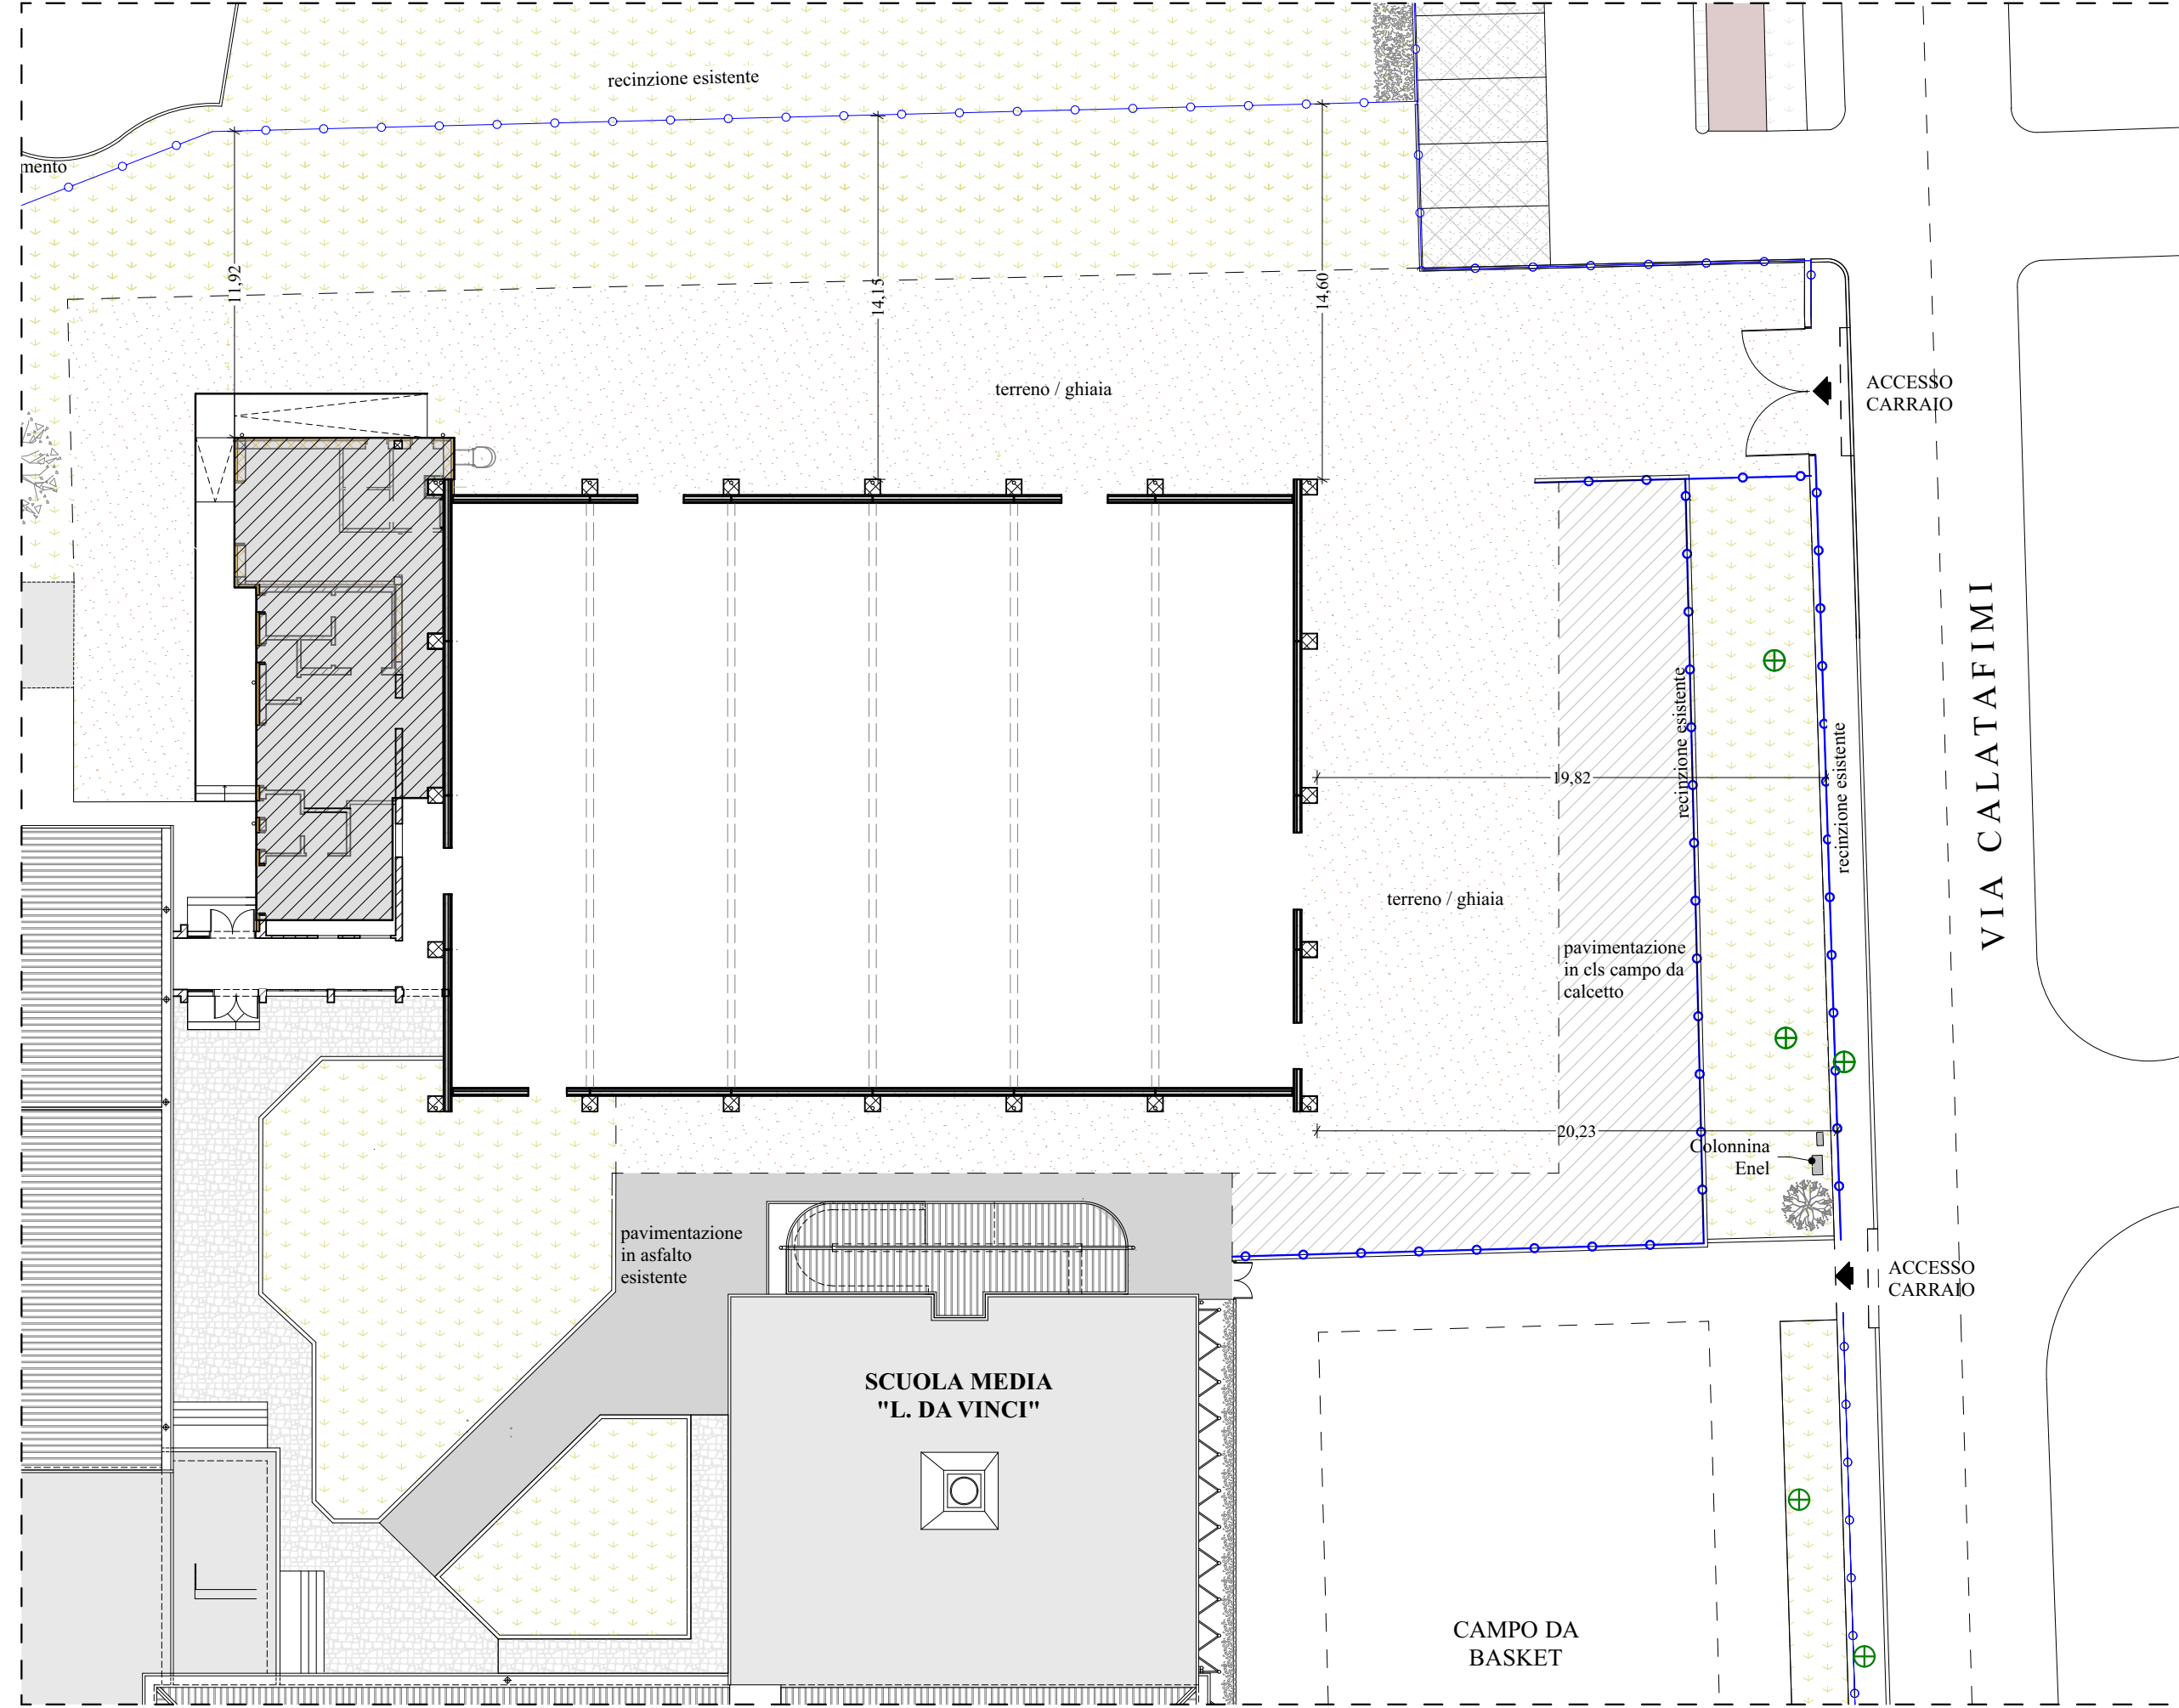


PLANIMETRIA GENERALE - STATO DI PROGETTO



scala 1:250

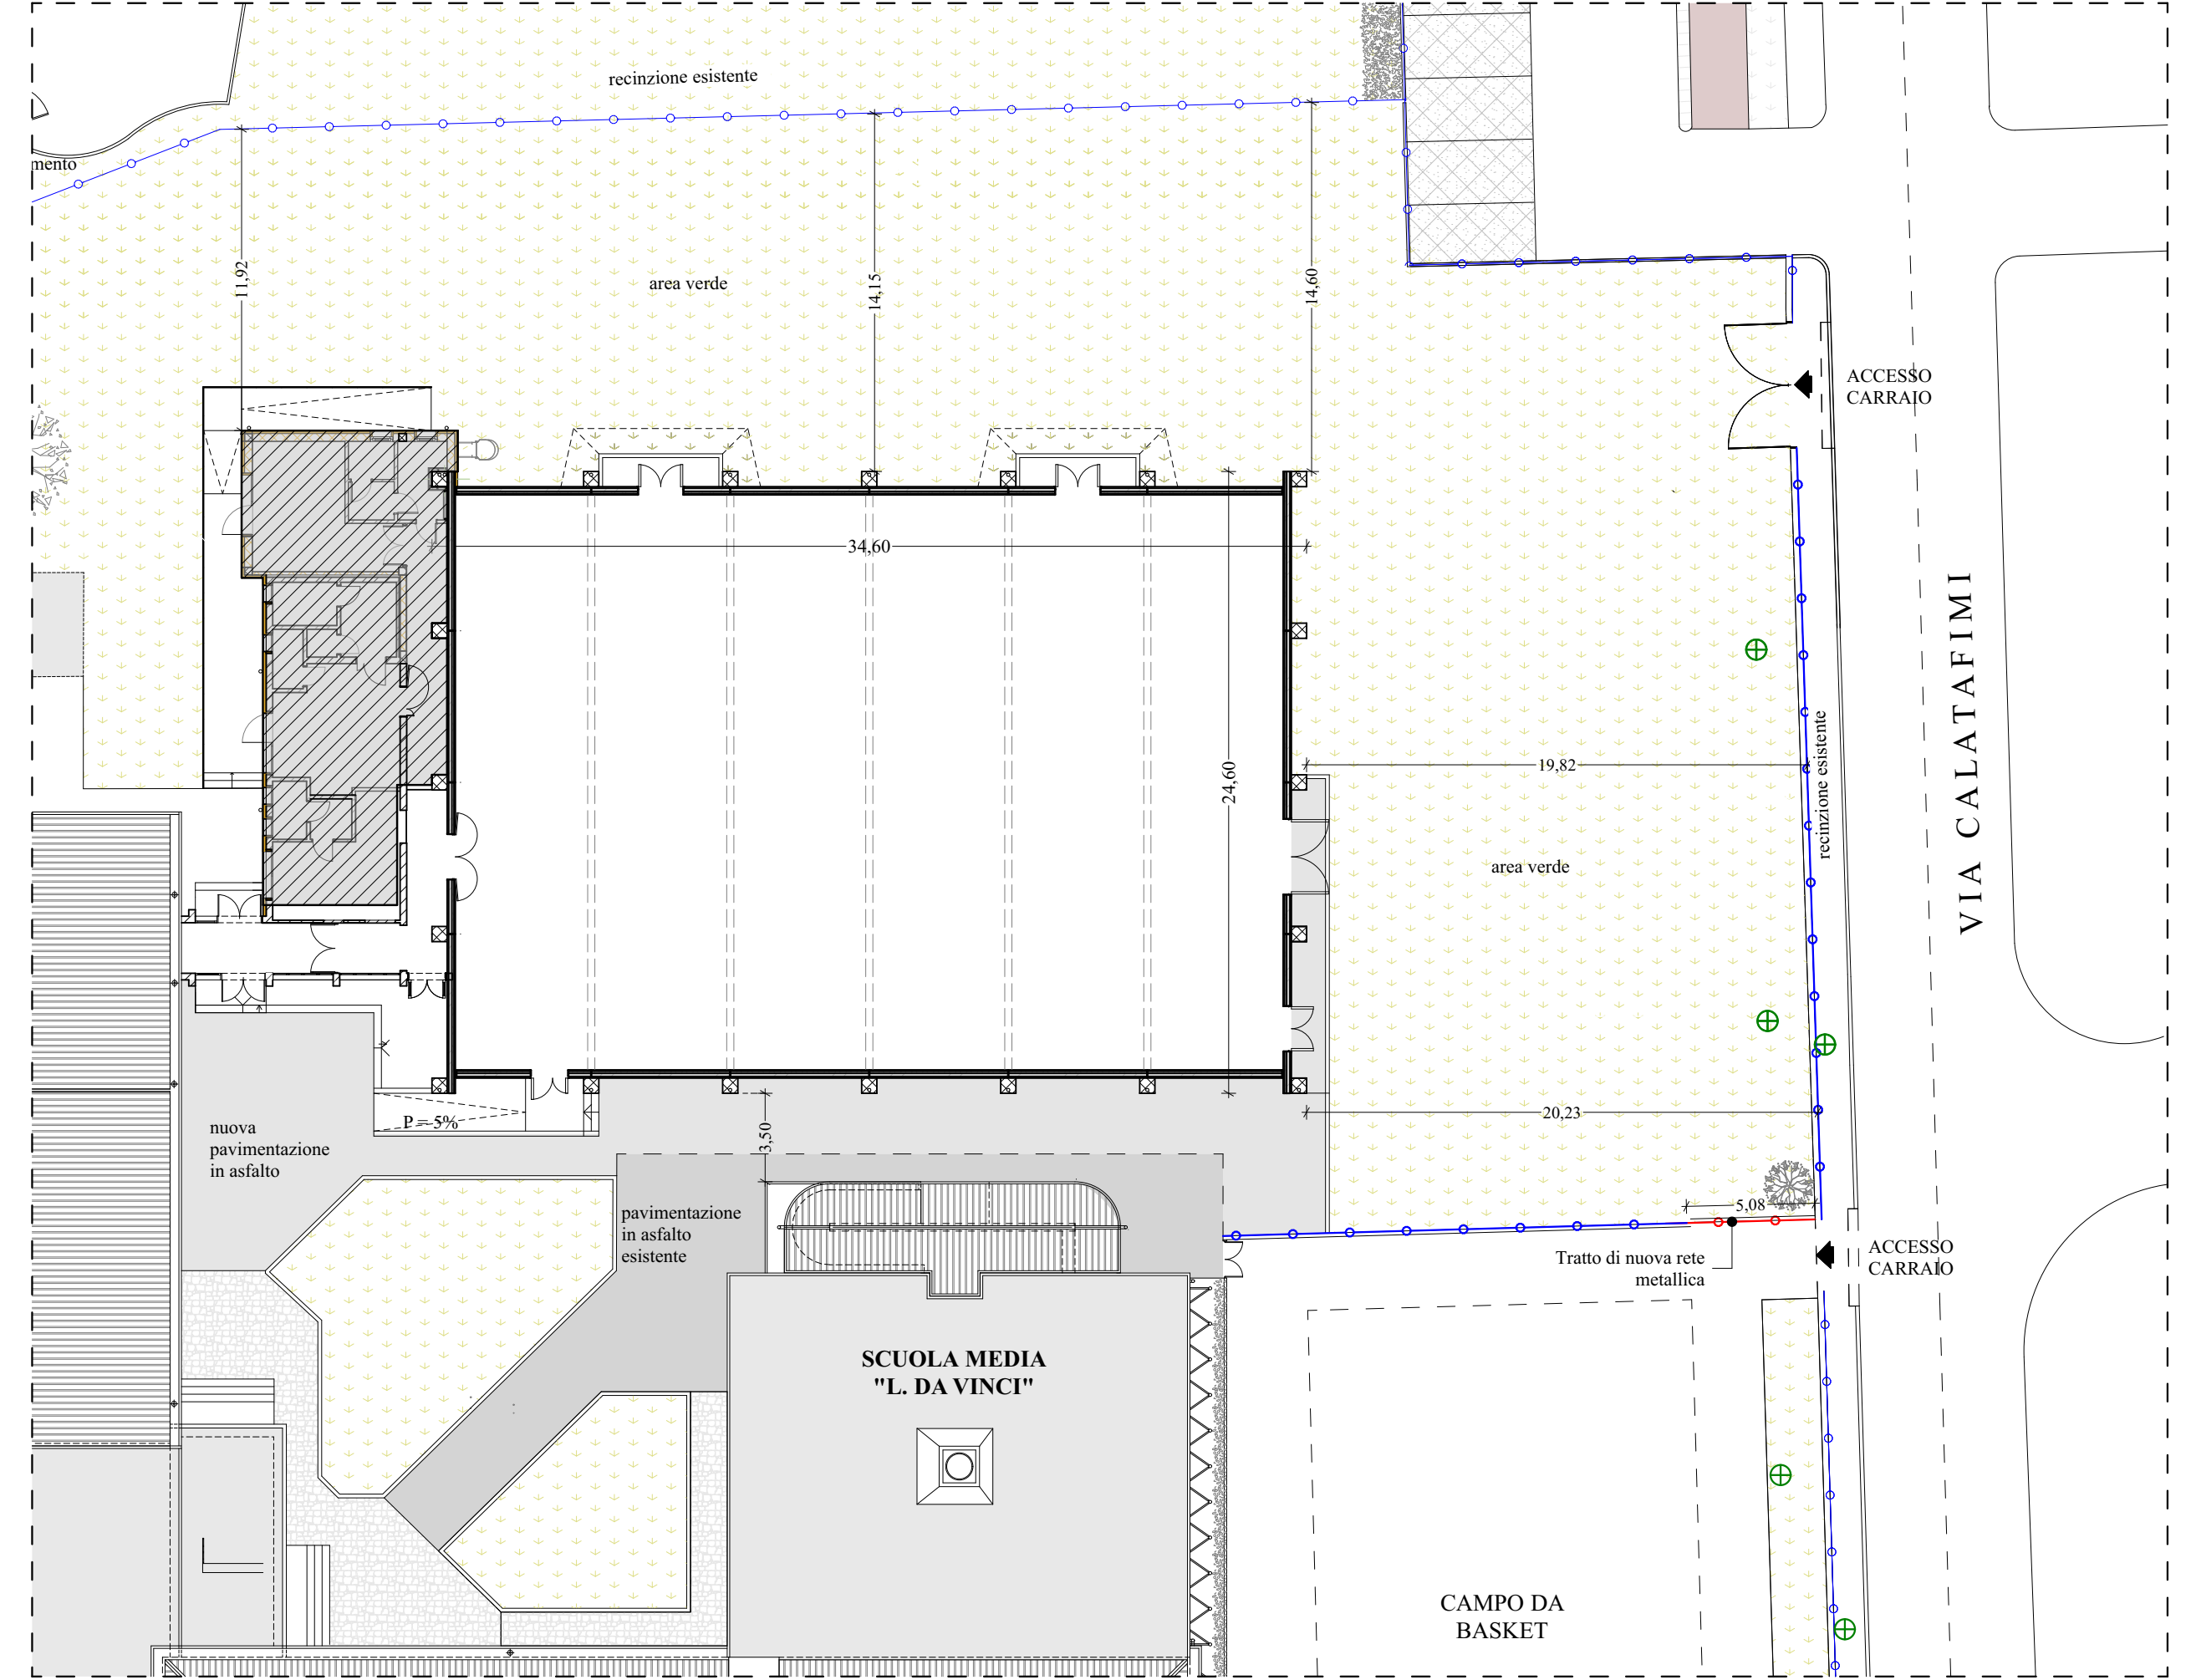

PLANIMETRIA GENERALE - STATO COMPARATIVO

scala 1:250

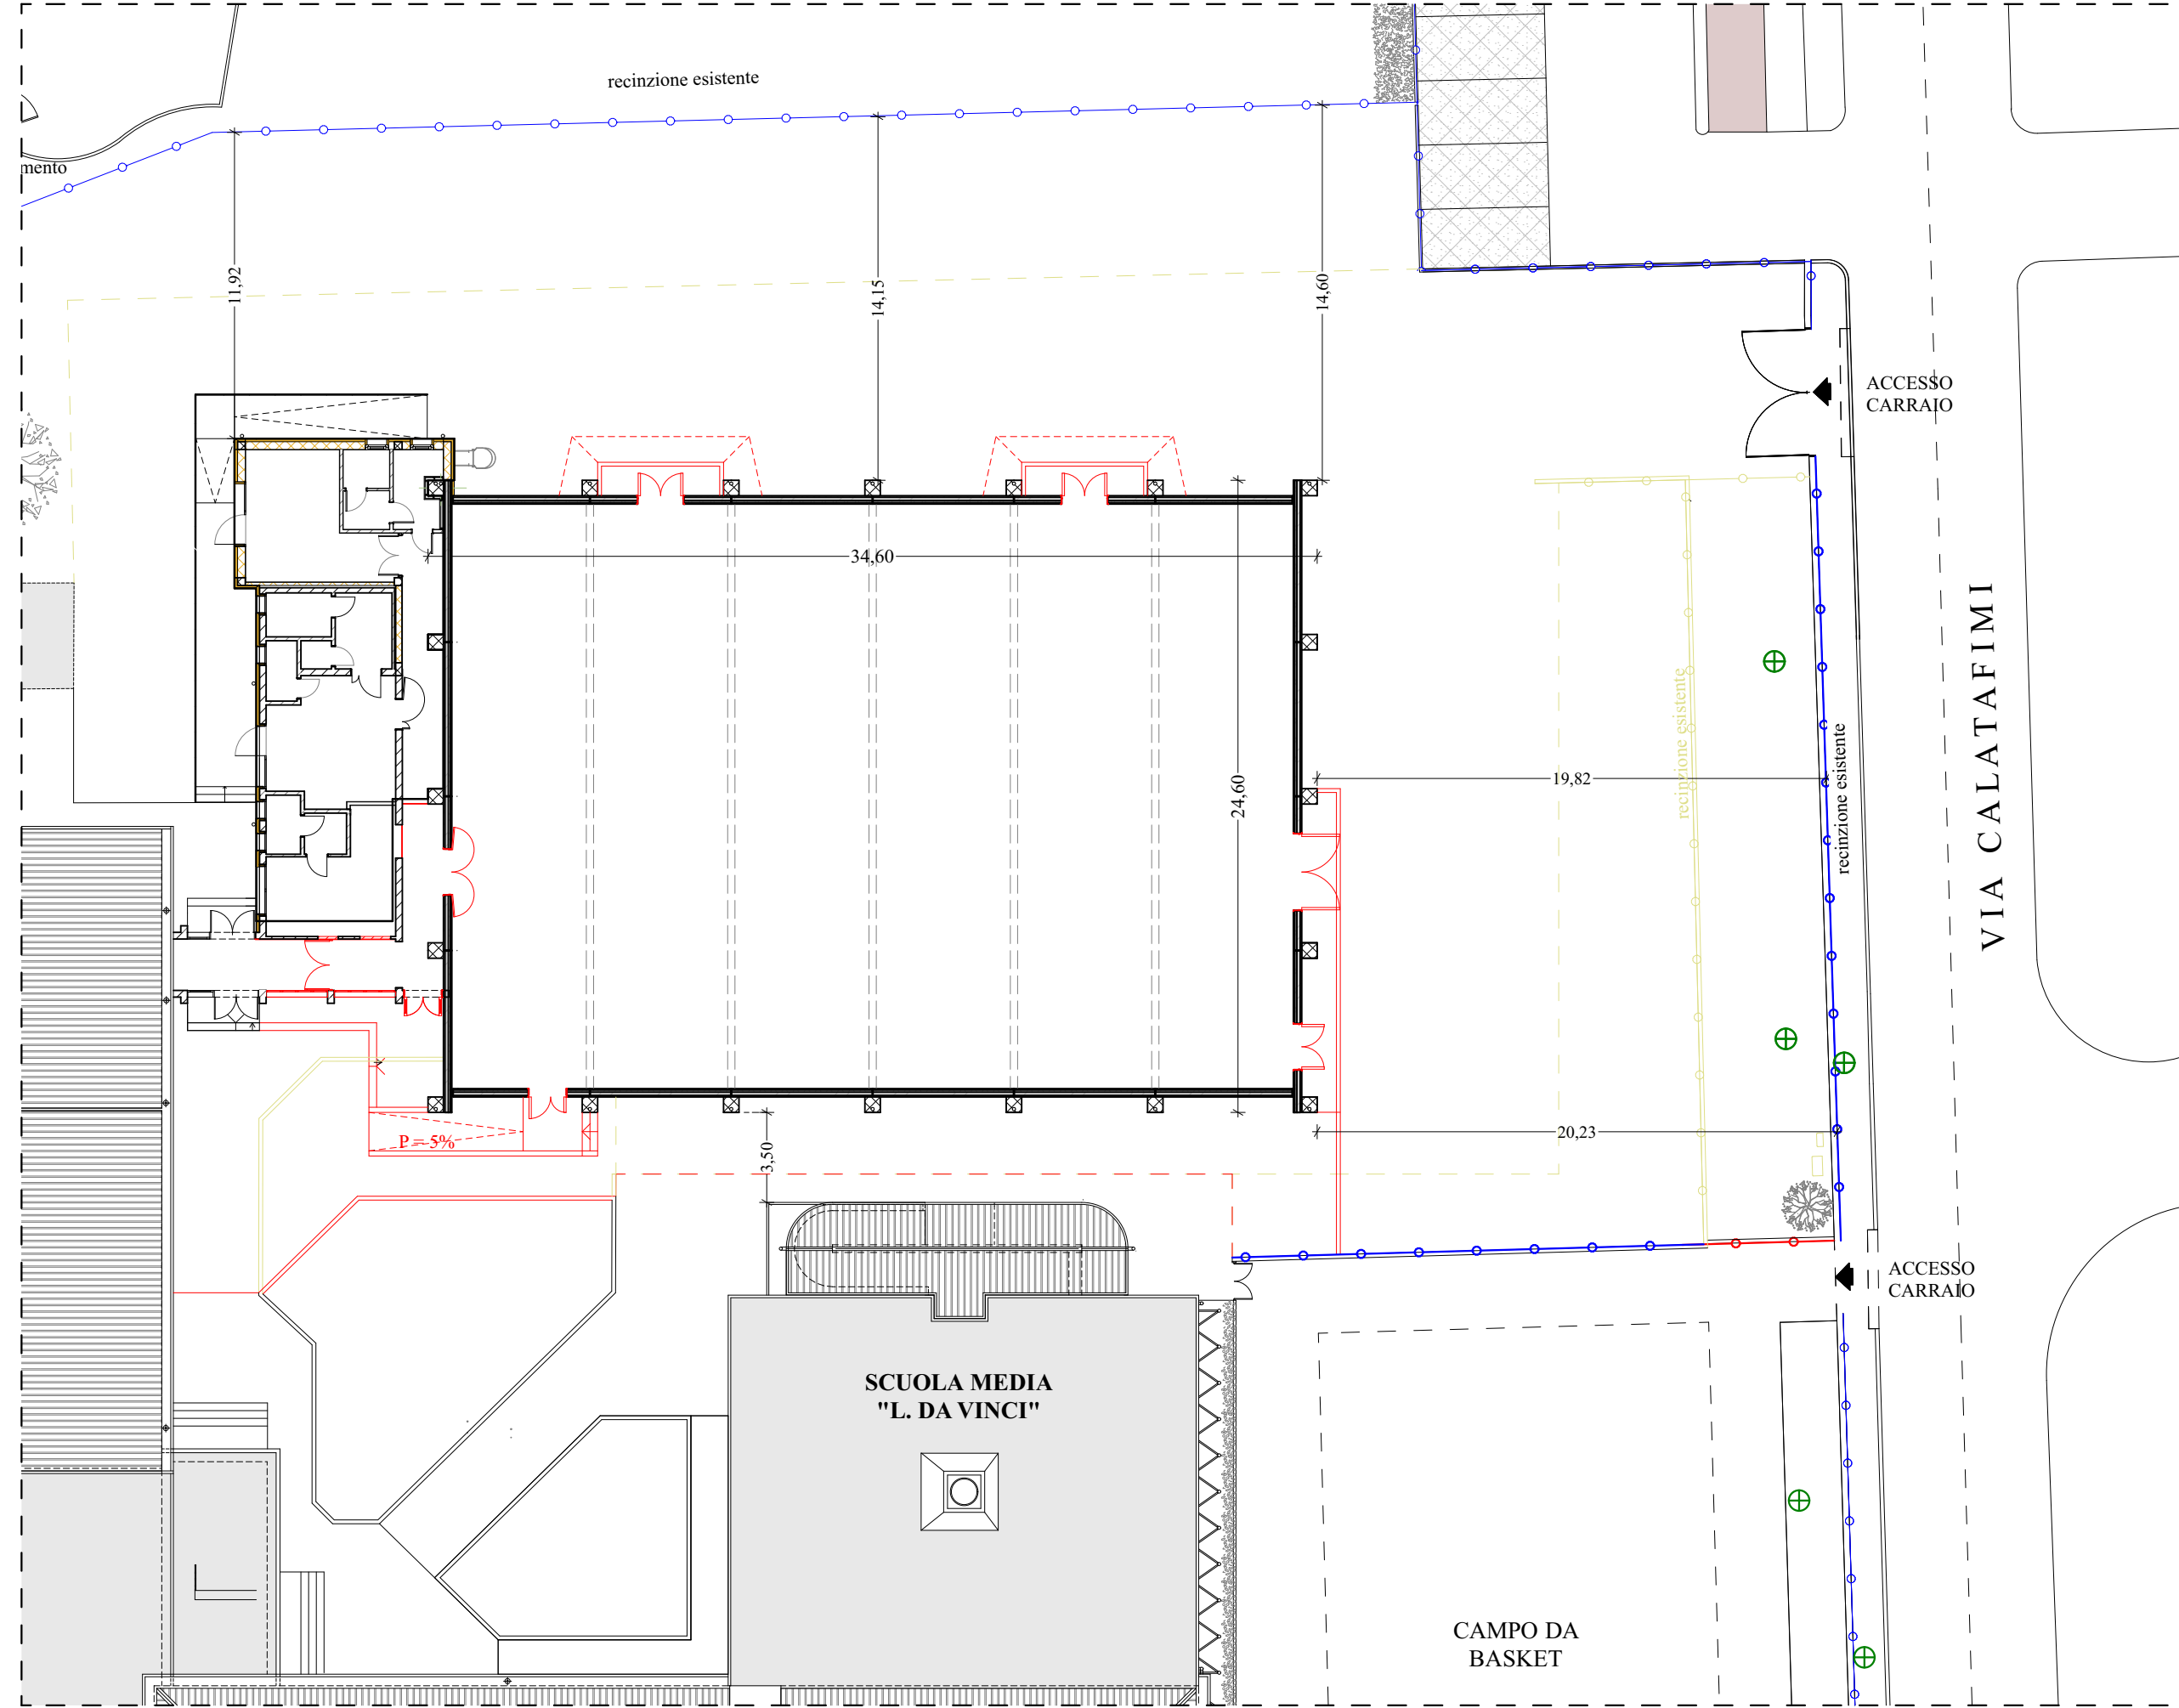

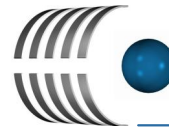 IPT Project srl Sede legale, Direzione e Uffici: via Uruguay, 20 - 35127 Padova - Tel. 049-870.16.16 - Email info@iptproject.it - www.iptproject.it		 IPT PROJECT <small>DNV-GL</small>			
Committente: Comune di Mestrino Piazza IV Novembre, 30 Mestrino, (PD)		Progetto: Palestra Scuola "Da Vinci" SECONDO STRALCIO - CUP E32G19000650006 Mestrino, (PD) PROGETTO ESECUTIVO		Disegno n°: O.E.02	
Oggetto: OPERE EDILI PLANIMETRIA GENERALE			Scala: 1:250 Commessa: 2105 File: 020		
Revisione: 0	Data: 11/10/2024	Descrizione: Emissione	Redazione: D. Francescato	Verifica: E. Barbieri	Approvazione: D. Ferro
Il Committente:			Il Progettista:		
<small>A termini di legge il presente documento è di proprietà della I.P.T.Project srl - E' VIETATA LA RIPRODUZIONE E TRASMISSIONE ANCHE PARZIALE SENZA PREVENTIVA AUTORIZZAZIONE.</small>					