



SEZIONE A-A
scala 1:100

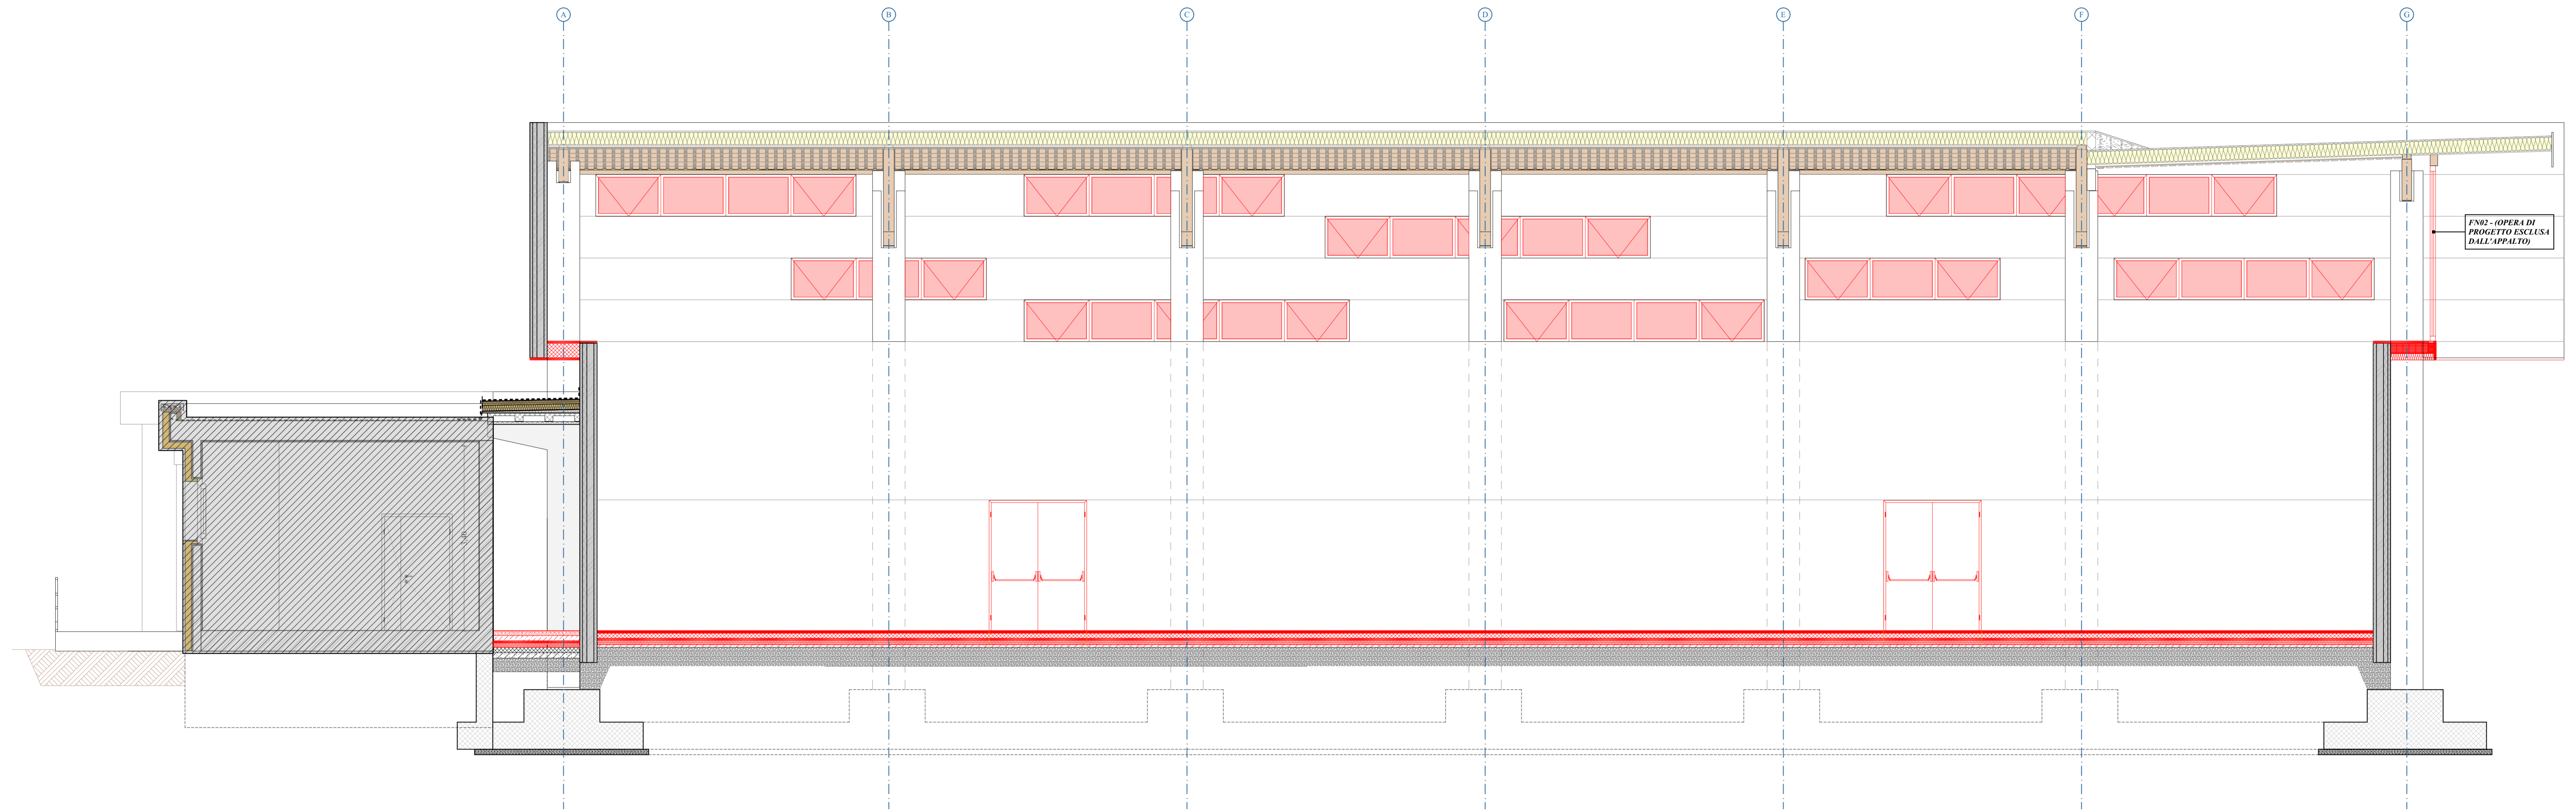

SEZIONE B-B
scala 1:100

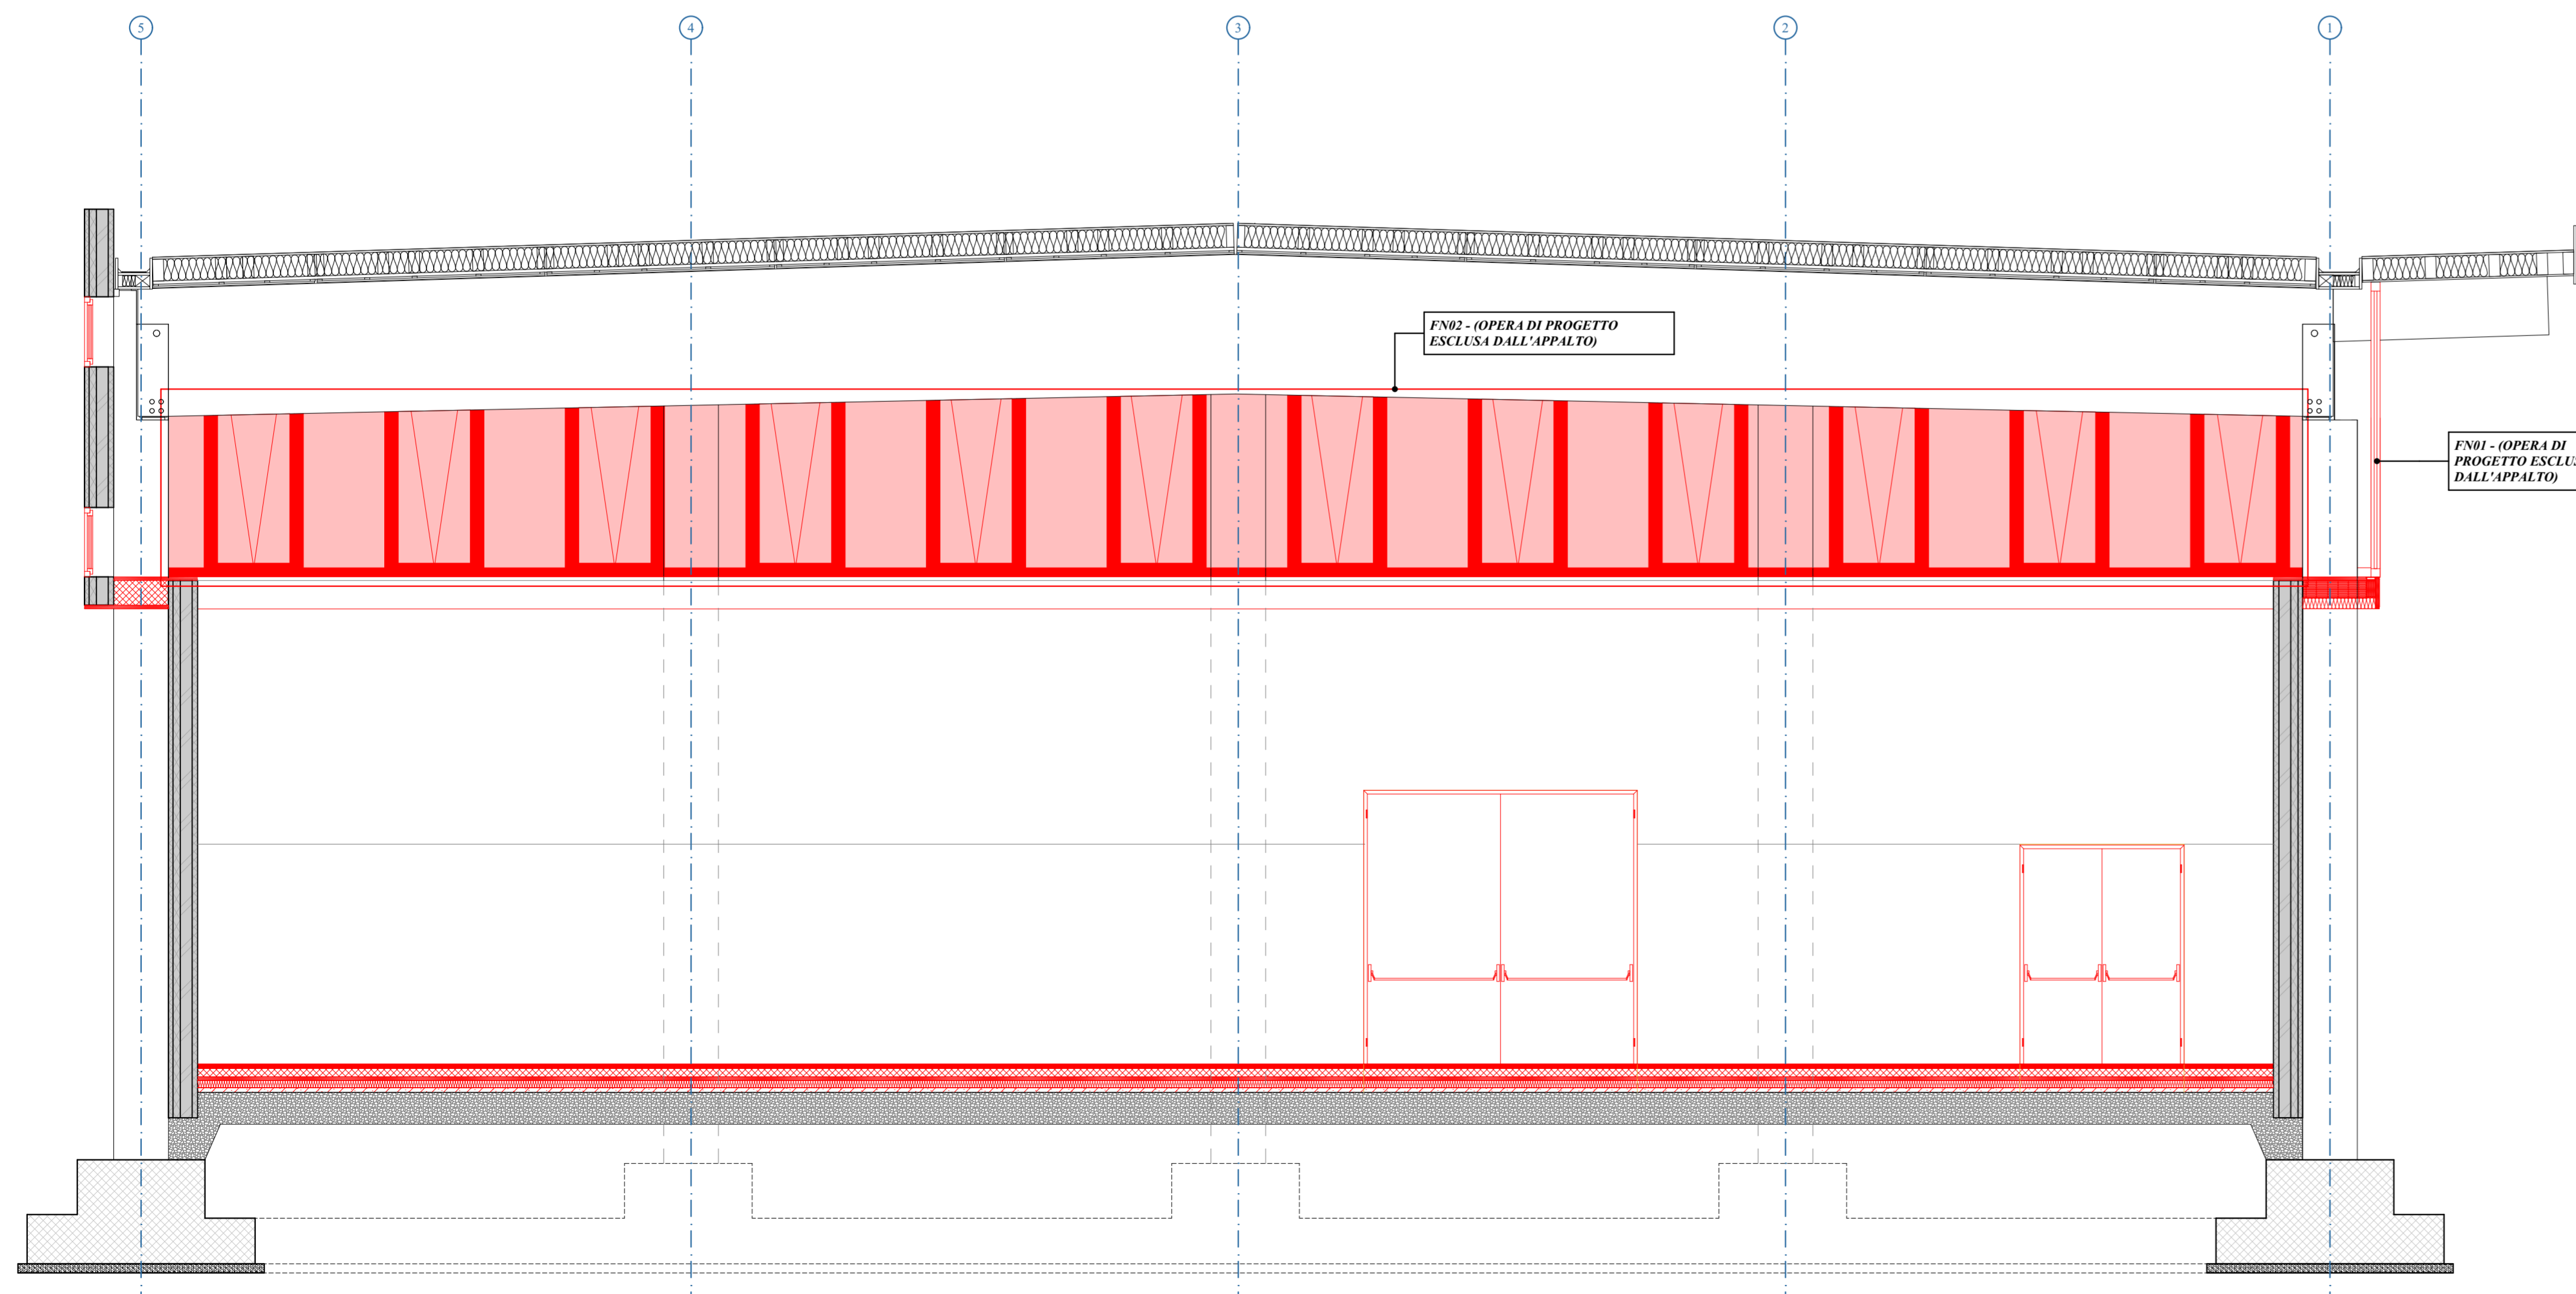

Sede legale, Direzione e Uffici: via Uruguay, 20 - 35127 Padova - Tel. 049-870.16.16 - Email info@iptproject.it - www.iptproject.it			
Committente: Comune di Mestrino Piazza IV Novembre, 30 Mestrino, (PD)	Progetto: Palestra Scuola "Da Vinci" SECONDO STRALCIO - CUP E32G19000650006 Mestrino, (PD) PROGETTO ESECUTIVO	Disegno n°: O.E.05.c	Scala: 1:50
Oggetto: OPERE EDILI STATO COMPARATIVO - SEZIONI		Commessa: 2105	File: 020
Revisione: 0	Data: 11/10/2024	Descrizione: Emissione	Redazione: D. Francescato
			Verifica: E. Barbieri
			Approvazione: D. Ferro
Il Committente:		Il Progettista:	
<small>Attesto di legge il presente documento è di proprietà della IPT Project srl - E' VIETATA LA RIPRODUZIONE E TRASMISSIONE ANCHE PARZIALE SENZA PREVENTIVA AUTORIZZAZIONE.</small>			