



SEZIONE A-A  
scala 1:100

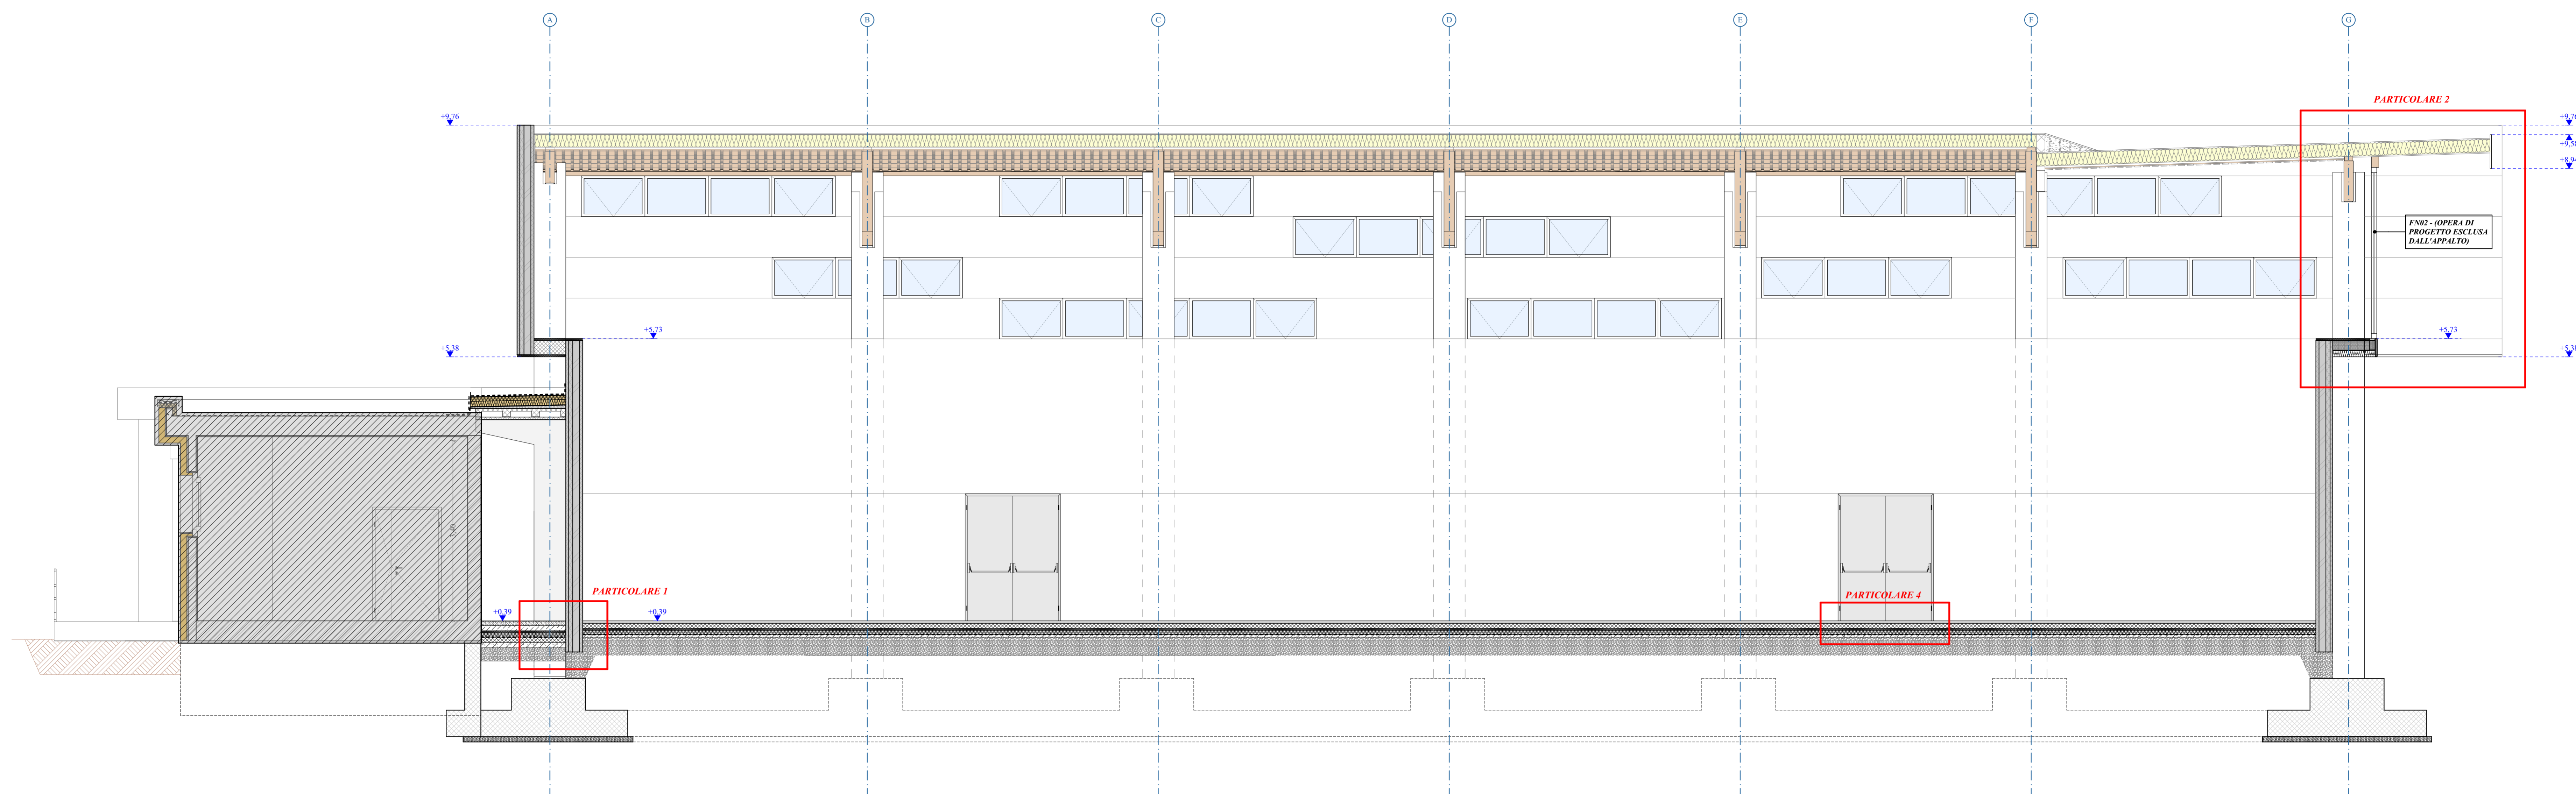

SEZIONE B-B  
scala 1:100

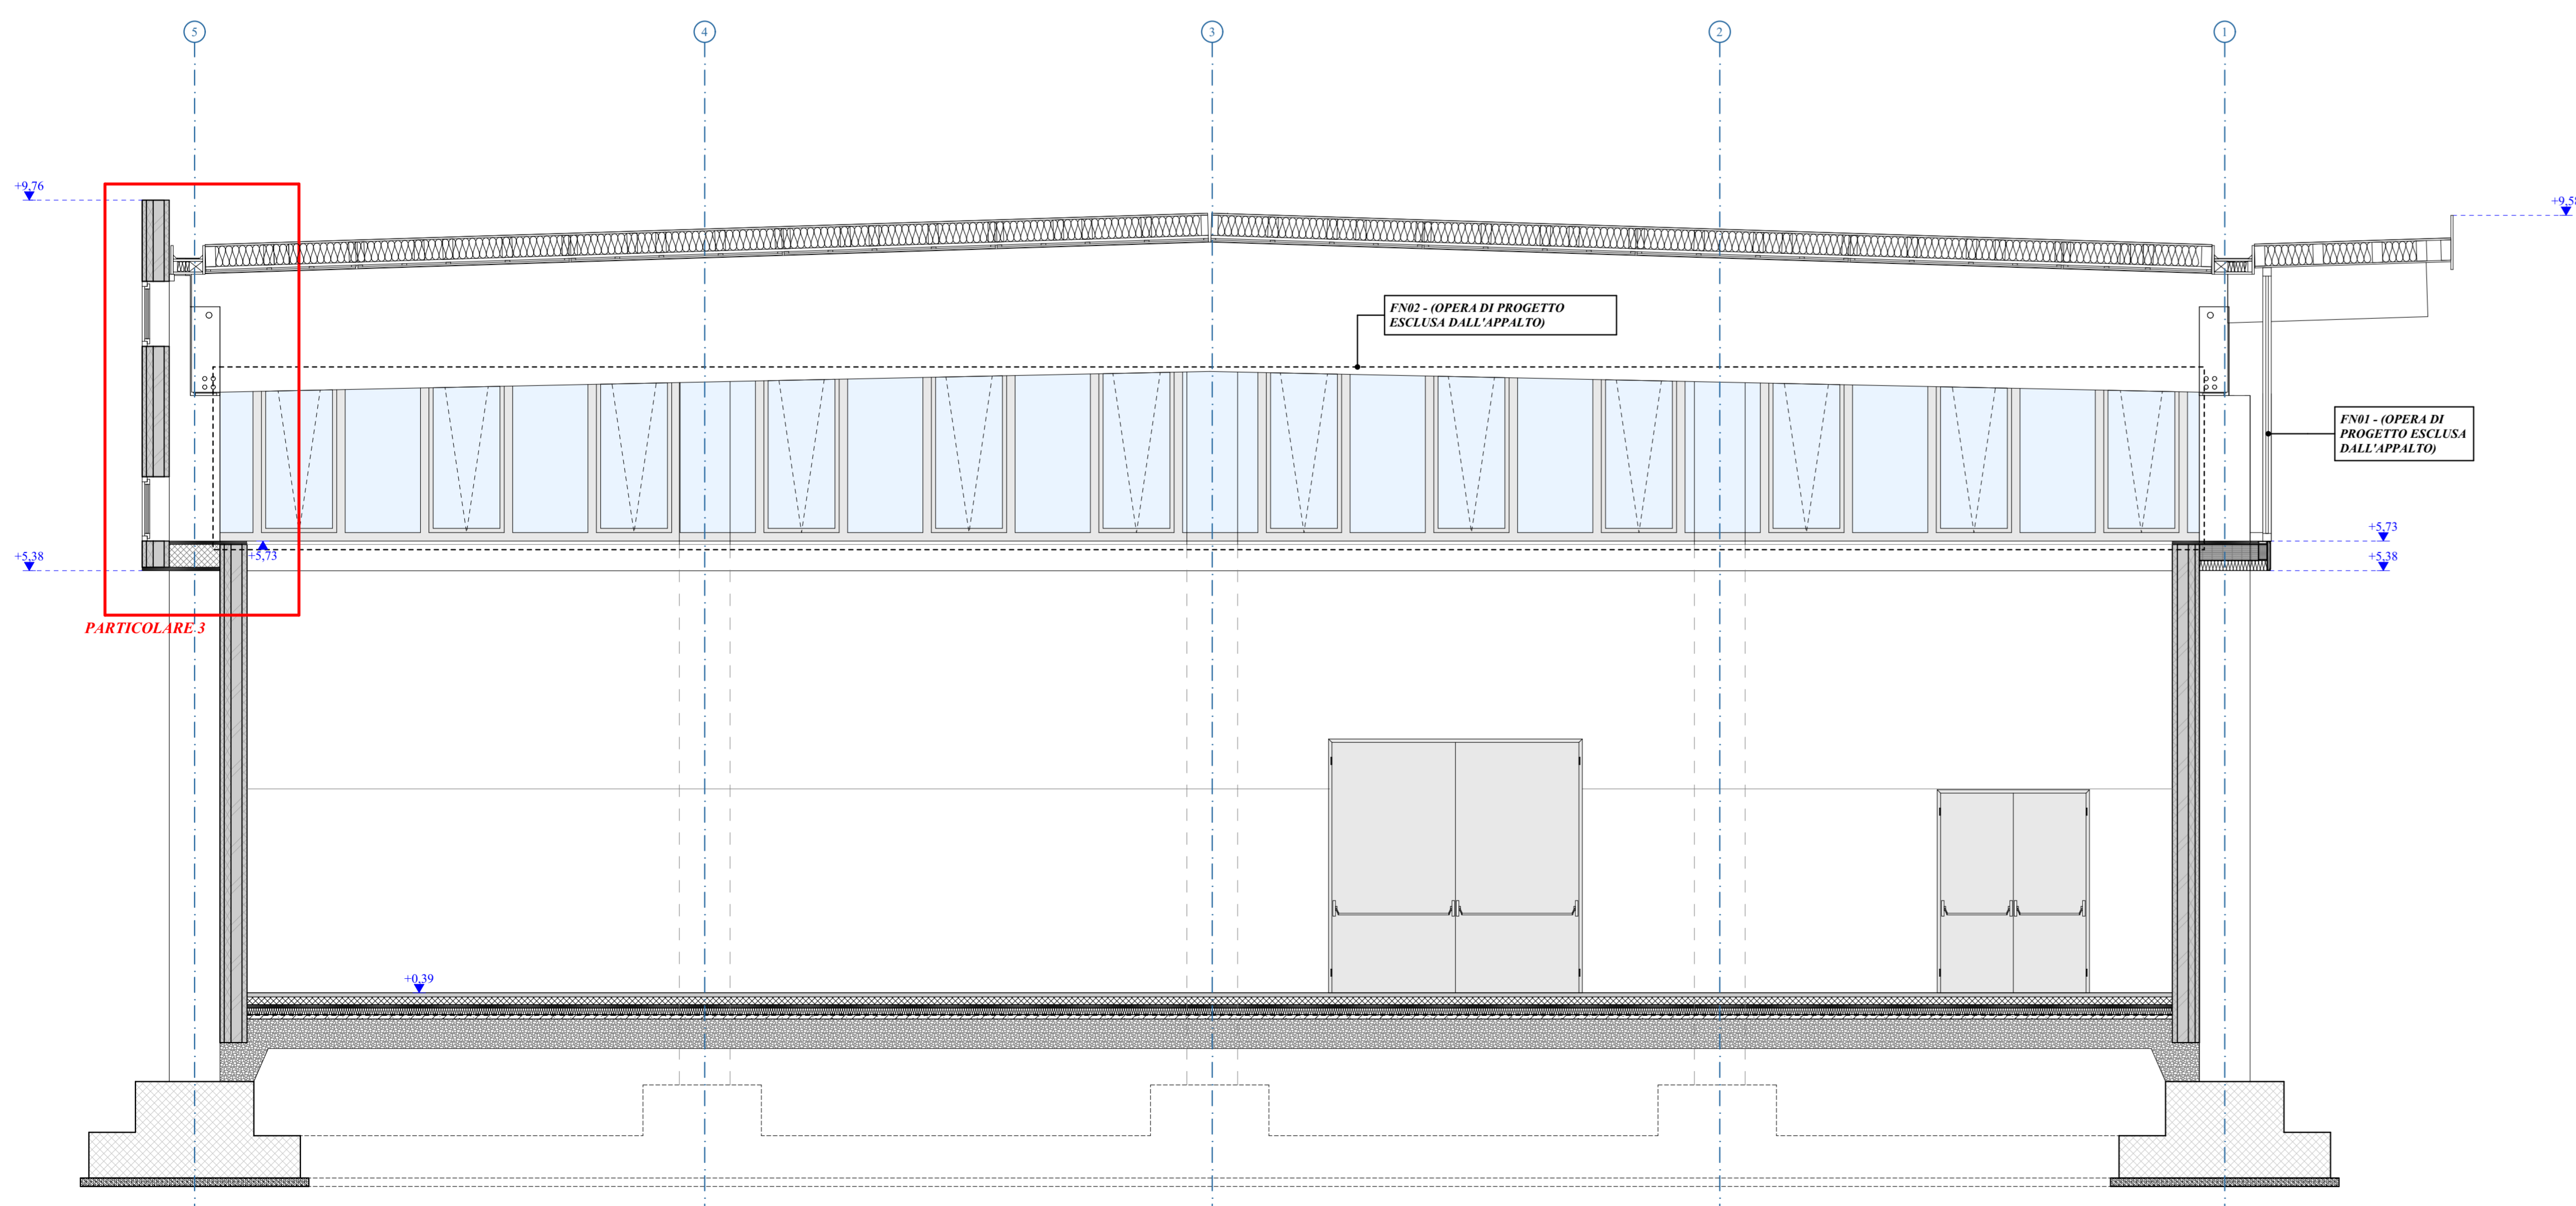

Sede legale, Direzione e Uffici: via Uruguay, 20 - 35127 Padova - Tel. 049-870.16.16 - Email info@iptproject.it - www.iptproject.it			
Committente: <b>Comune di Mestrino</b> Piazza IV Novembre, 30 Mestrino, (PD)	Progetto: <b>Palestra Scuola "Da Vinci"</b> SECONDO STRALCIO - CUP E32G19000650006 Mestrino, (PD)	Disegno n°: <b>O.E.05.b</b>	Scala: <b>1:50</b>
Oggetto: <b>OPERE EDILI</b> STATO DI PROGETTO - SEZIONI		Commessa: <b>2105</b>	File: <b>020</b>
Revisione: <b>0</b>	Data: <b>11/10/2024</b>	Descrizione: <b>Emissione</b>	Redazione: <b>D. Francescato</b>
		Verifica: <b>E. Barbieri</b>	Approvazione: <b>D. Ferro</b>
Il Committente:		Il Progettista:	
<small>Attesto di legge il presente documento è di proprietà della IPT Project srl - E' VIETATA LA RIPRODUZIONE E TRASMISSIONE ANCHE PARZIALE senza preventiva autorizzazione.</small>			