
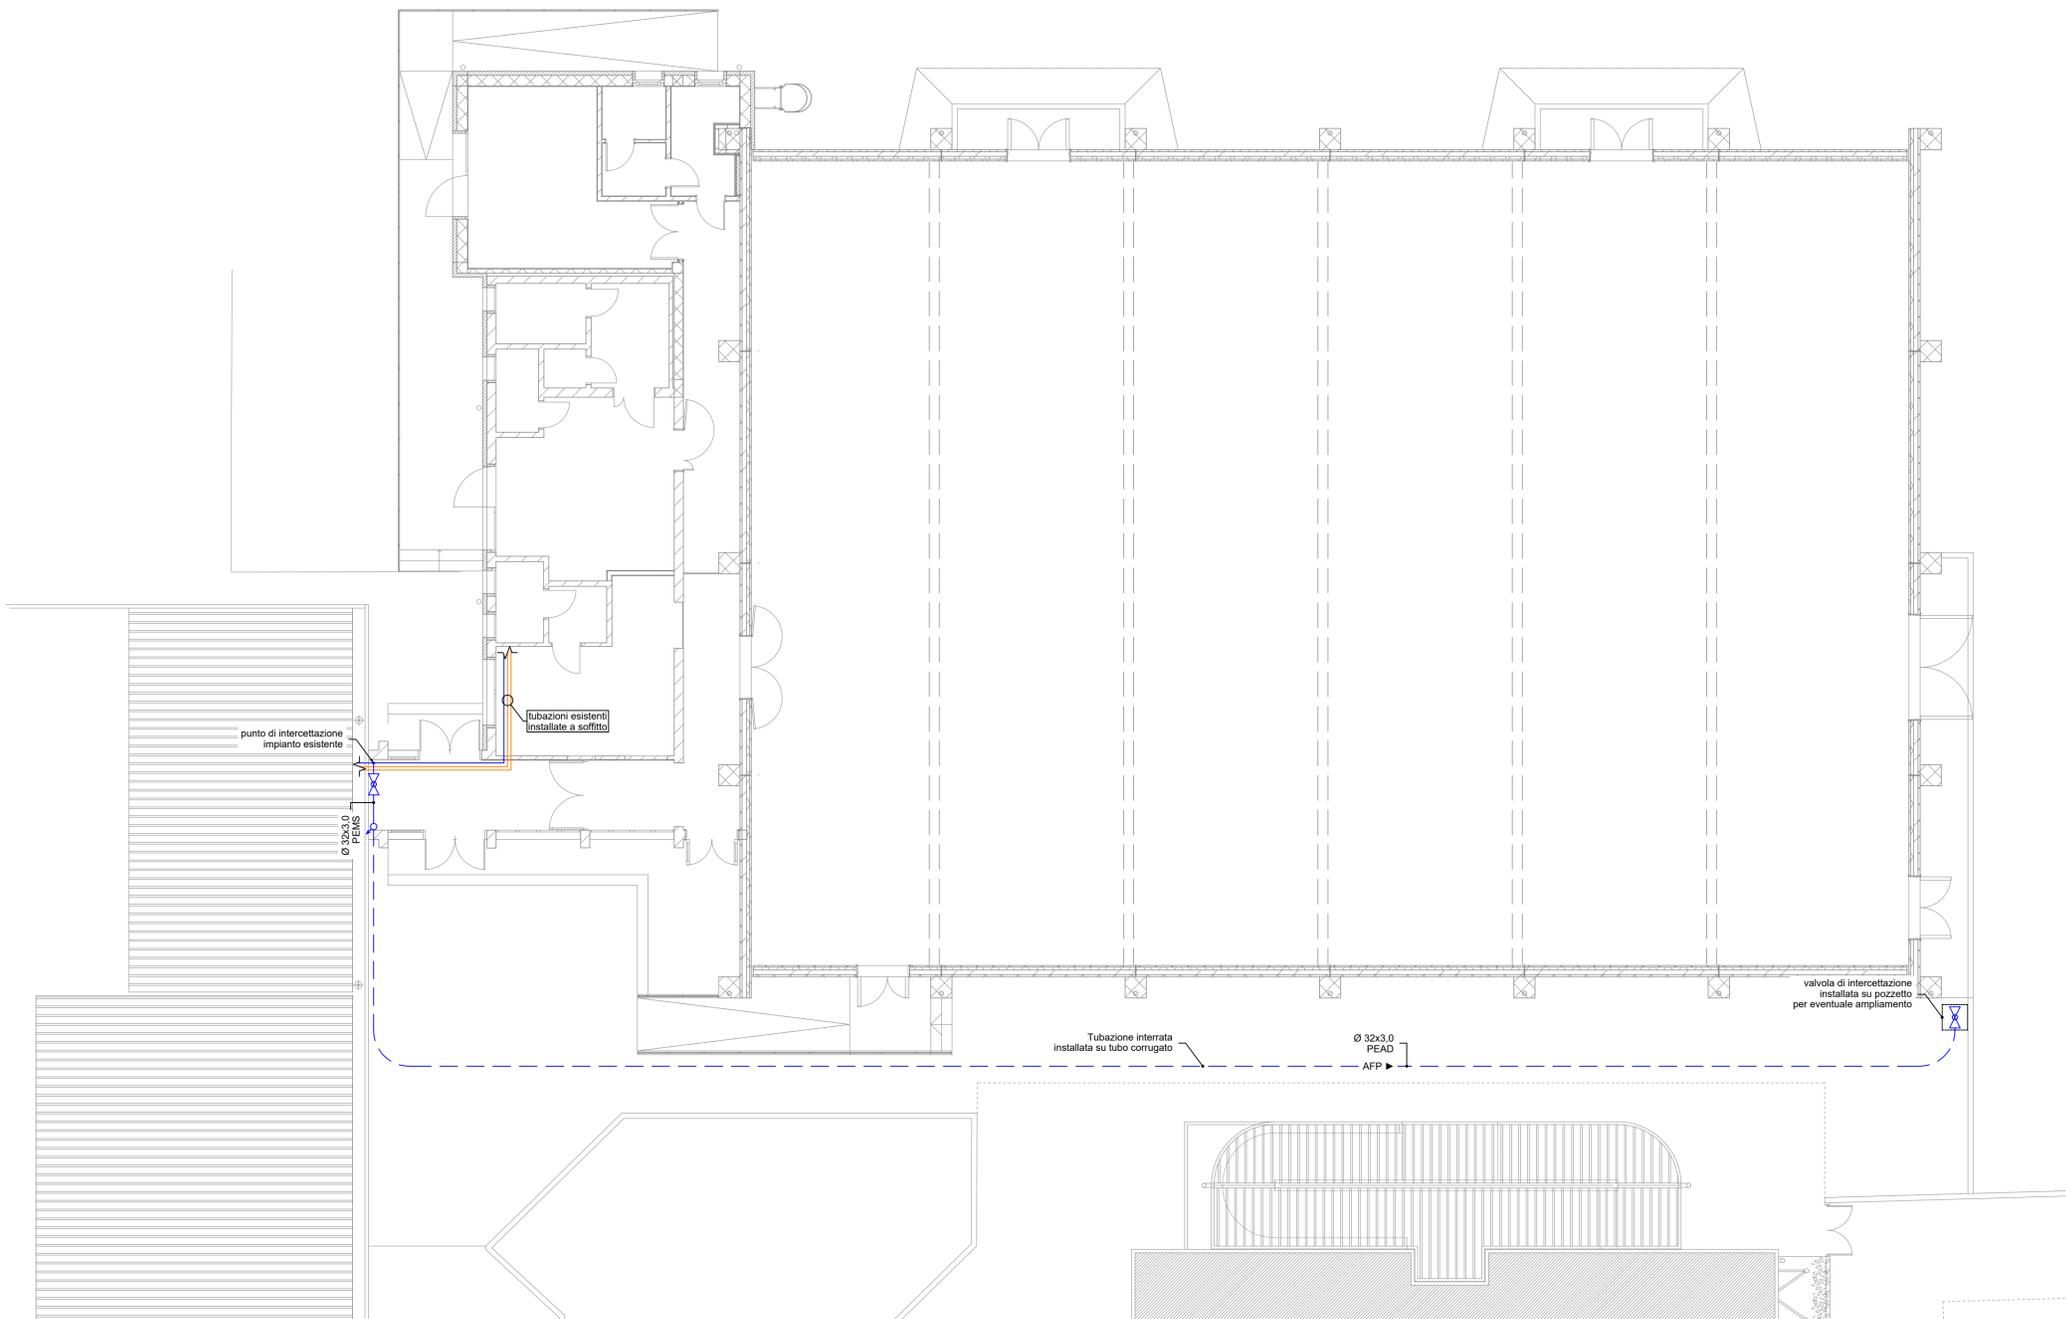


LEGENDA - Identificazione simboli nei disegni			
Simbolo	Descrizione	Simbolo	Descrizione
	Acqua potabile fredda		Acqua potabile fredda tubazione interrata
	Tubazione montante di discesa		Mandata/ritorno impianto di riscaldamento
	Tubazione montante di risalita		Valvola di intercettazione

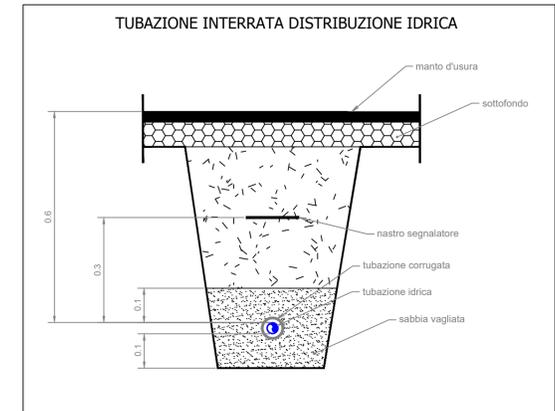

Sede legale, Direzione e Uffici: via Uruguay, 20 - 35127 Padova - Tel. 049-870.16.16 - Email info@iptproject.it - www.iptproject.it			
Committente: <b>Comune di Mestrino</b> Piazza IV Novembre, 30 Mestrino, (PD)	Progetto: Palestra Scuola "Da Vinci" SECONDO STRALCIO - CUP: E32G19000650006 Mestrino, (PD)	Disegno n°: <b>T.01</b>	
Oggetto: <b>IMPIANTI TERMOTECNICI</b> <b>IMPIANTO IDRICO SANITARIO</b>		Scala: <b>1:100</b>	Commessa: <b>2105</b>
		File: <b>21.43.IM.PE.PL.RD4</b>	
Revisione: <b>0</b>	Data: <b>11/10/2024</b>	Descrizione: <b>Emissione</b>	Redazione: <b>D. Marcello</b>
		Verifica: <b>E. Barbieri</b>	Approvazione: <b>D. Ferro</b>
Il Committente:		Il Progettista:	
A termini di legge il presente documento è di proprietà della I.P.T. Project srl - E' VIETATA LA RIPRODUZIONE E TRASMISSIONE ANCHE PARZIALE senza preventiva autorizzazione.			