



**SEZIONE A-A**  
scala 1:100

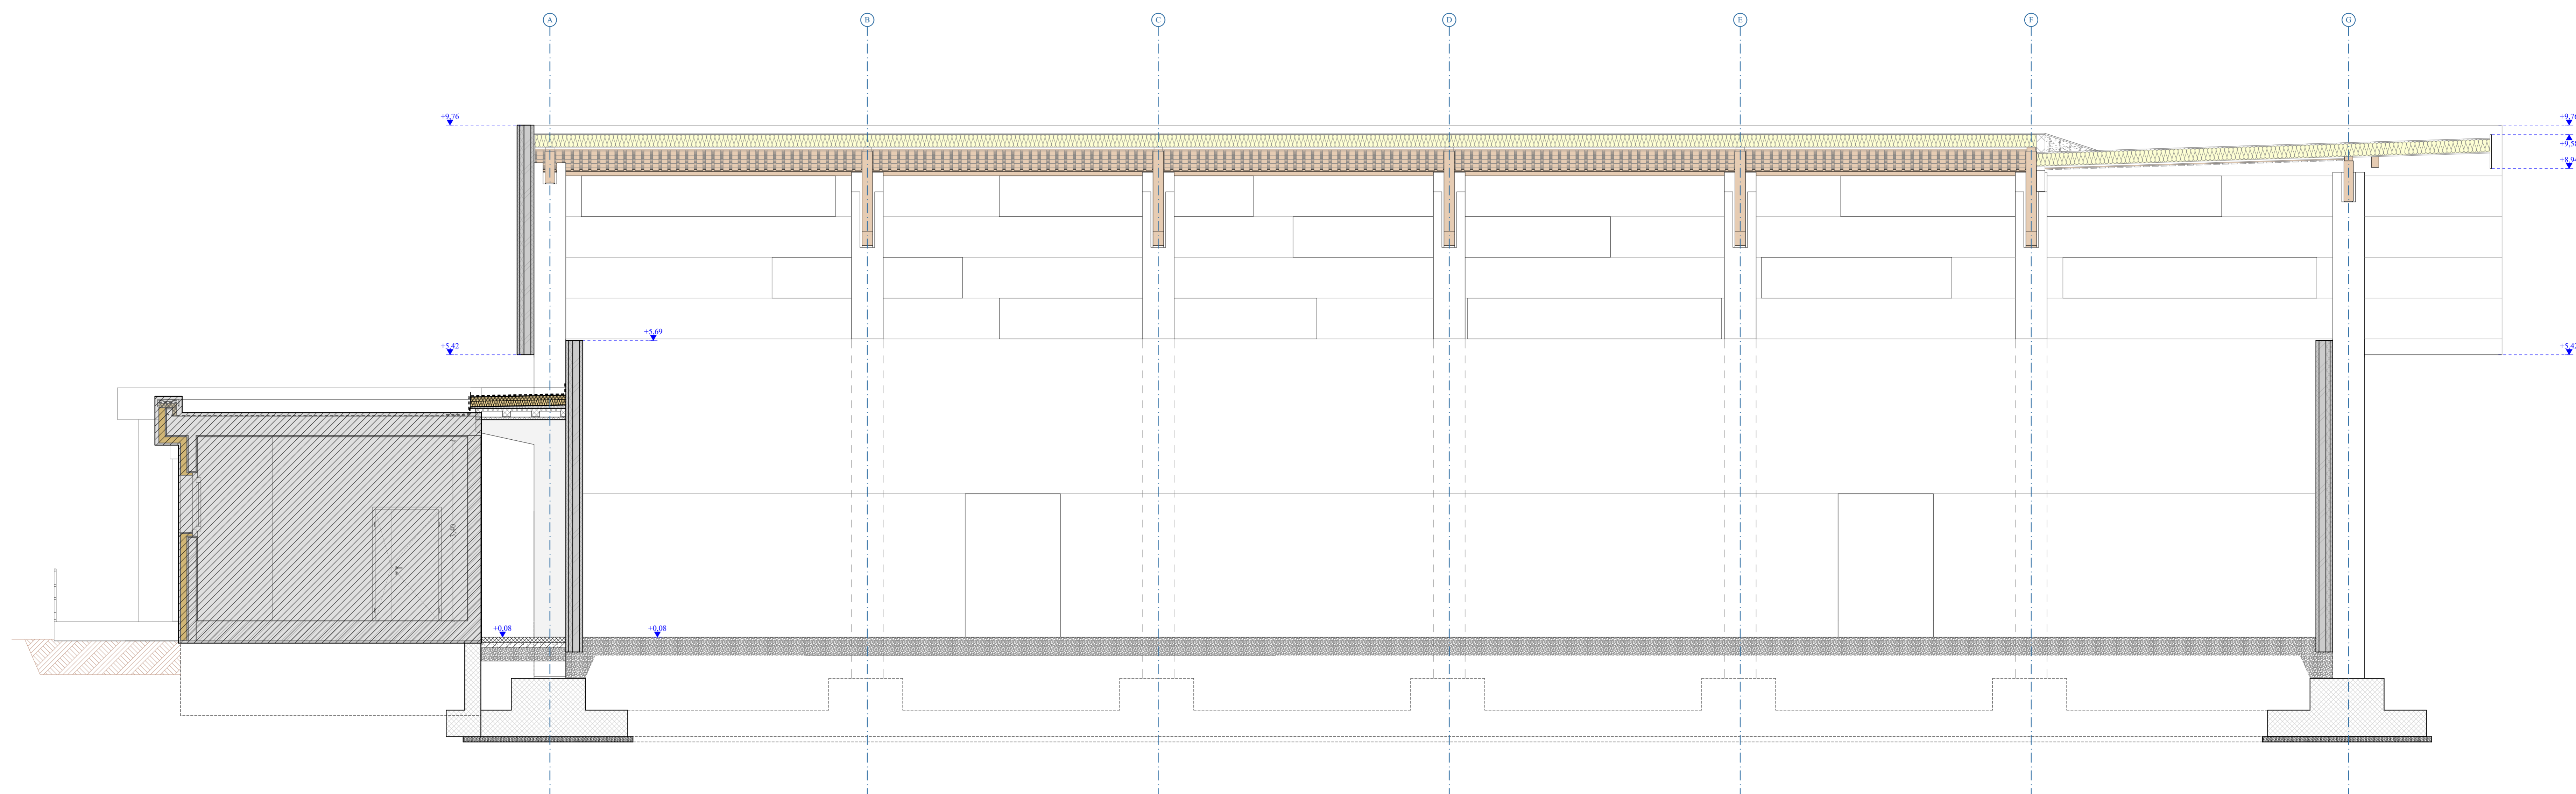

**SEZIONE B-B**  
scala 1:100

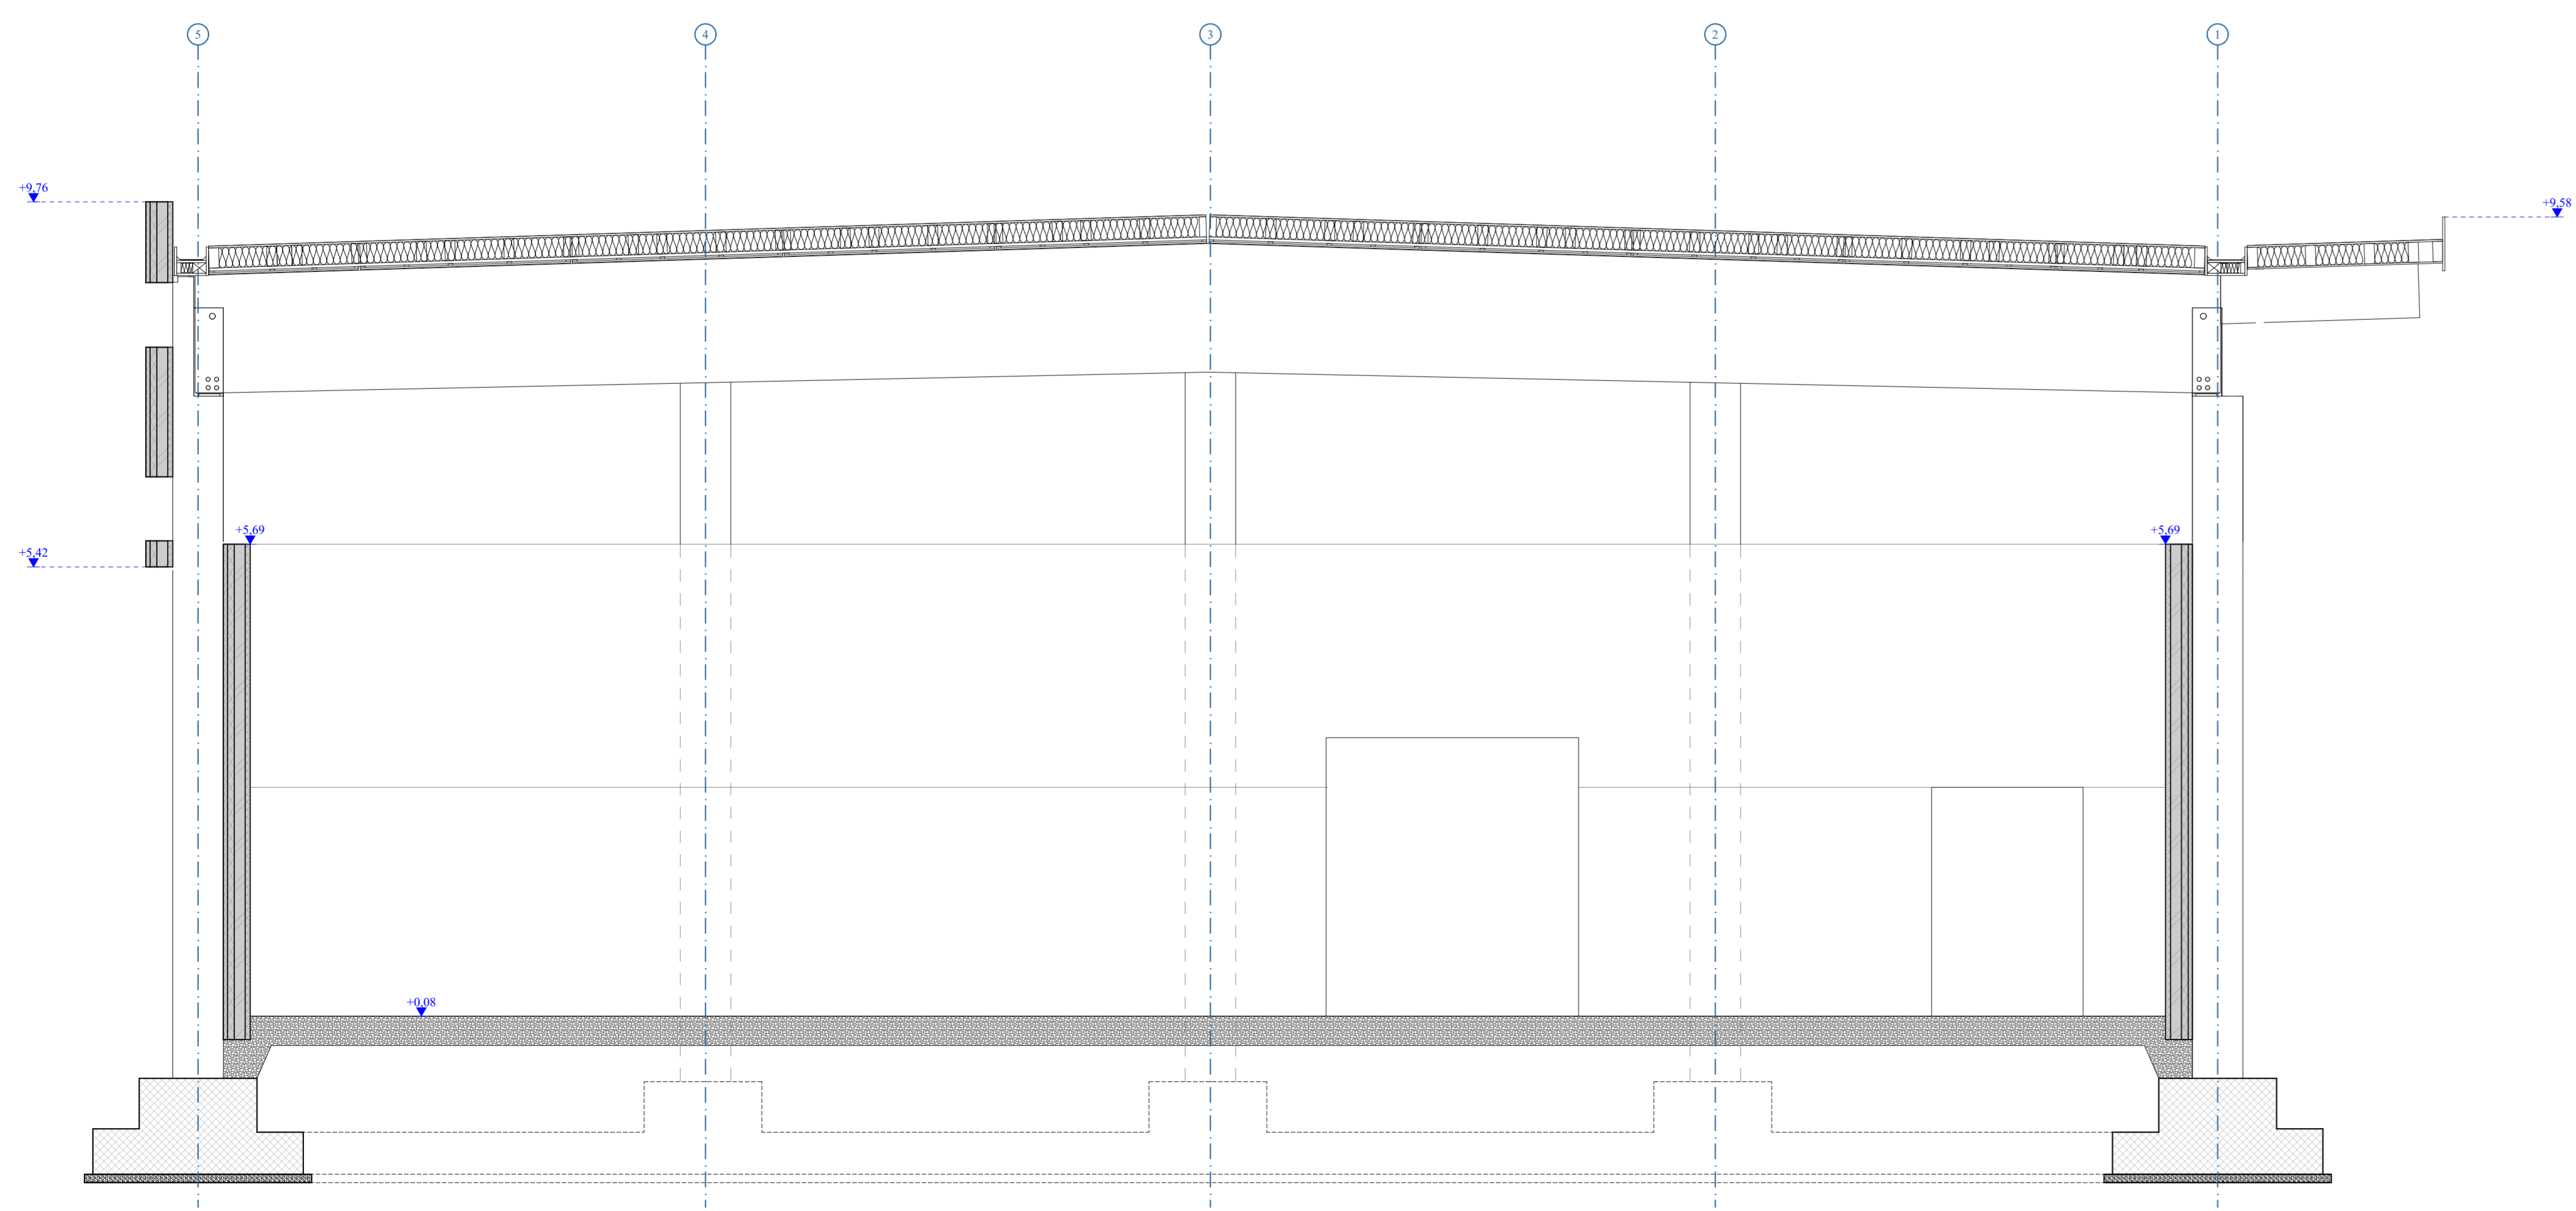

 <b>IPT PROJECT</b> Sede legale, Direzione e Uffici: via Uruguay, 20 - 35127 Padova - Tel. 049-870.16.16 - Email info@iptproject.it - www.iptproject.it					
Committente: <b>Comune di Mestrino</b> Piazza IV Novembre, 30 Mestrino, (PD)	Progetto: <b>Palestra Scuola "Da Vinci"</b> SECONDO STRALCIO - CUP E32G19000650006 Mestrino, (PD) <b>PROGETTO ESECUTIVO</b>	Disegno n°: <b>O.E.05.a</b>			
Oggetto: <b>OPERE EDILI</b> <b>STATO DI FATTO - SEZIONI</b>		Scala: <b>1:50</b> Commessa: <b>2105</b> File: <b>020</b>			
Revisione: <b>0</b>	Data: <b>11/10/2024</b>	Descrizione: <b>Emissione</b>	Redazione: <b>D. Francescato</b>	Verifica: <b>E. Barbieri</b>	Approvazione: <b>D. Ferro</b>
Il Committente:		Il Progettista:			
<small>Attesto di legge il presente documento è di proprietà della I.P.T. Project srl - E' VIETATA LA RIPRODUZIONE E TRASMISSIONE ANCHE PARZIALE senza preventiva autorizzazione.</small>					